

ΕΦΗΜΕΡΙΔΑ ΤΗΣ ΚΥΒΕΡΝΗΣΕΩΣ

ΤΗΣ ΕΛΛΗΝΙΚΗΣ ΔΗΜΟΚΡΑΤΙΑΣ

17 Ιουνίου 2016 | ΤΕΥΧΟΣ Α.Α.Π. | Αρ. Φύλλου **109**

ΤΕΥΧΟΣ ΑΝΑΓΚΑΣΤΙΚΩΝ ΑΠΑΛΛΟΤΡΙΩΣΕΩΝ ΚΑΙ ΠΟΛΕΟΔΟΜΙΚΩΝ ΘΕΜΑΤΩΝ

ΠΕΡΙΕΧΟΜΕΝΑ

ΑΠΟΦΑΣΕΙΣ

ΑΠΟΦΑΣΕΙΣ

Αριθμ. 39295 (1)

Έγκριση τροποποίησης Χερσαίας Ζώνης Λιμένα Αδάμαντα Μήλου.

Ο ΑΣΚΩΝ ΚΑΘΗΚΟΝΤΑ ΓΕΝΙΚΟΥ ΓΡΑΜΜΑΤΕΑ ΑΠΟΚΕΝΤΡΩΜΕΝΗΣ ΔΙΟΙΚΗΣΗΣ ΑΙΓΑΙΟΥ

Έχοντας υπόψη:

1. Τα άρθρα 6 «Σύσταση», «Αρμοδιότητες Αποκεντρωμένης Διοίκησης» και 283 «Τελικές Ρυθμίσεις» του Ν. 3852/2010 (ΦΕΚ 87/Α/7-6-2010) σχεδίου «ΚΑΛΛΙΚΡΑΤΗΣ».

2. Το υπ' αριθμ. 143/23.12.2010 Π.δ/γμα (ΦΕΚ 236 Α΄) των Υπουργών Εσωτερικών Αποκέντρωσης και Ηλεκτρονικής Διακυβέρνησης και Οικονομικών, περί σύστασης του Οργανισμού της Αποκεντρωμένης Διοίκησης Αιγαίου.

3. Τις διατάξεις των άρθρων 18, 19 και 21 του Ν. 2971/19-12-2001 (ΦΕΚ 285Α΄), «Αιγιαλός, παραλία και άλλες διατάξεις».

1. Τις διατάξεις των άρθρων 4 και 6 του 14/19-1-1939 Β.δ/τος (ΦΕΚ 24/Α΄) «Περί κωδικοποιήσεως των περί Λιμενικών Ταμείων κείμενων διατάξεων».

2. Την υπ' αριθμ. 3511.91/05/90/10-07-1990 Εγκύκλιο του Υ. Ε.Ν.

3. Το άρθρο 33 παρ. 1 του Ν. 3153/2003 «Ναυτική επαγγελματική εκπαίδευση, κατάρτιση και επιμόρφωση και ρύθμιση άλλων θεμάτων αρμοδιότητας του Υπουργείου Εμπορικής Ναυτιλίας» (ΦΕΚ 153Α΄).

4. Το με αριθμό πρωτ. Δ6Α1022671 ΕΞ 2011/10-2-2011 έγγραφο του Υπουργείου Οικονομικών, περί αρμοδιότητας υπογραφής από το Γενικό Γραμματέα της Αποκεντρωμένης Διοίκησης.

5. Την υπ' αριθμ. 4 πράξη του Υπουργικού Συμβουλίου με θέμα «Αποδοχή Παραιτήσεων των Γενικών Γραμματέων των Αποκεντρωμένων Διοικήσεων της Χώρας» (ΦΕΚ 24 τ.Α΄/06-02-2015).

6. Τις διατάξεις του άρθρου 56 κεφ. Γ΄ του Ν. 4257 (ΦΕΚ 93/τ.Α/14.4.2014) «Επείγουσες ρυθμίσεις αρμοδιότητας Υπουργείου Εσωτερικών» και του άρθρου 28 παρ. 1 του Ν. 4325/2015 (ΦΕΚ 47Α΄).

7. Την υπ' αριθμ. 2584/04.06.1979 απόφαση του Νομάρχη Κυκλάδων (ΦΕΚ 317Δ΄), περί επικύρωσης έκθεσης καθορισμού ορίων αιγιαλού - παραλίας και διαγραμμάτων στο λιμάνι Αδάμαντα νήσου Μήλου Ν. Κυκλάδων.

8. Την υπ' αριθμ. 18701/20.12.2005 απόφαση του Γενικού Γραμματέα Περιφέρειας Νοτίου Αιγαίου (ΦΕΚ 92Δ΄), περί επανακαθορισμού ορίων αιγιαλού, παραλίας και παλαιού αιγιαλού στη θέση «Αδάμαντας» νήσου Μήλου.

9. Την υπ' αριθμ. 6290/23.12.1985 απόφαση του Νομάρχη Κυκλάδων (ΦΕΚ 325Δ΄), περί καθορισμού Χερσαίας Ζώνης Λιμένα Αδάμαντα Μήλου.

10. Την υπ' αριθμ. 144/30.5.2014 απόφαση του Διοικητικού Συμβουλίου του Δημοτικού Λιμενικού Ταμείου Μήλου, με την οποία ενέκρινε την τροποποίηση της χερσαίας ζώνης λιμένα Αδάμαντα Μήλου.

11. Το υπ' αριθμ. 870/03.12.2014 έγγραφο του Δημοτικού Λιμενικού Ταμείου Μήλου, με το οποίο κατ' εφαρμογή των διατάξεων του άρθρου 21 Ν. 2971/2001 αιτείται γνωμοδοτήσεις από τις αρμόδιες υπηρεσίες.

12. Το υπ' αριθμ. ΥΠΟΠΑΙΘ/ΓΔΑΠΚ/ΕΕΑ/44183/24208/923/12.3.2015 έγγραφο του Τμήματος Εναλίων Αρχαιολογικών Χώρων Μνημείων και Ερευνών της Εφορείας Εναλίων Αρχαιοτήτων του Υπ. Πολιτισμού, Παιδείας και

Θρησκευμάτων, με το οποίο ενημερώνει δεν έχει αντίρρηση επί του θέματος.

13. Το υπ' αριθμ. ΔΛΥ/228 π.ε/Φ29/Μ/16.01.2015 έγγραφο του Τμήματος Σχεδιασμού Προγραμματισμού και Μελετών του Υπουργείου Υποδομών, Μεταφορών και Δικτύων, με το οποίο γνωρίζει ότι δεν έχει αντίρρηση επί του θέματος.

14. Το υπ' αριθμ. Φ. 544.5/3/2/180290/Σ. 127/20.1.2015 έγγραφο του Γενικού Επιτελείου Ναυτικού, Δ/νση Α2/ Τμήμα Ι με θέμα: «Καθορισμός Ορίων Χερσαίας Ζώνης Λιμένα στη θέση Αδάμας Μήλου Νομού Κυκλάδων», σύμφωνα με το οποίο δεν έχει αντίρρηση σχετικά με την τροποποίηση ορίων της Χερσαίας Ζώνης Λιμένα (ΧΖΛ) του θέματος, υπό προϋποθέσεις επισημαίνοντας επίσης ότι κατ' εφαρμογή των διατάξεων του άρθρου 20 του Ν. 2971/2001, εκτός από τον ως άνω καθορισμό ορίων ΧΖΛ, ο αρμόδιος φορέας θα πρέπει να προβεί το συντομότερο και σε καθορισμό ορίων Θαλάσσιας Ζώνης Λιμένα (ΘΖΛ).

15. Το υπ' αριθμ. 3113.17-30/01/2015/11.02.2015 έγγραφο του Τμήματος Γ΄ της Δ/νσης Λιμενικής Πολιτικής του Υπουργείου Οικονομίας, Υποδομών, Ναυτιλίας και Τουρισμού, με το οποίο ενημερώνει ότι δεν έχει αντίρρηση στον επί του θέματος καθορισμό Χερσαίας Ζώνης Λιμένα Αδάμαντα Μήλου.

16. Το υπ' αριθμ. 118/20.04.2015 έγγραφο της Περιφερειακής Διεύθυνσης Δημόσιας Περιουσίας Αιγαίου, προς το Δημοτικό Λιμενικό Ταμείο Μήλου, με το οποίο συμφωνεί στην τροποποίηση χερσαίας ζώνης του λιμένα Αδάμαντα της ν. Μήλου.

17. Το υπ' αριθμ. 9863/158692/23.12.2015 έγγραφο του 4ου Τμήματος της Δ/νσης Θαλάσσιας Αλιείας του Υπουργείου Αγροτικής Ανάπτυξης και Τροφίμων, με το οποίο στο πλαίσιο των αρμοδιοτήτων εκφράζει τη σύμφωνη γνώμη του επί του θέματος.

18. Τα τοπογραφικά διαγράμματα κλίμακας 1:500, που συντάχθηκαν από την Τεχνική Υπηρεσία του Δήμου Μήλου σε δύο (2) πινακίδες, τα οποία ελέγχθηκαν και θεωρήθηκαν την 20.02.2015, ως προς την ακρίβεια της αποτύπωσης των προς τη θάλασσα ορίων των ιδιοκτησιών από τον Μάρκο Τασιόπουλο, Πολιτικό Μηχανικό, Προϊστάμενο της ίδιας υπηρεσίας, σύμφωνα με τις παρατηρήσεις του Γενικού Επιτελείου Ναυτικού και στα οποία σημειώνεται με συνεχόμενη πράσινη τεθλασμένη γραμμή η τροποποίηση της Χερσαίας Ζώνης, η οποία τροποποιεί την ισχύουσα Χερσαία Ζώνη (ΦΕΚ 325Δ΄/1986).

19. Τα υπ' αριθμ. 224/23.03.2016 και 331/10.05.2016 έγγραφα του Δημοτικού Λιμενικού Ταμείου Μήλου, αποφασίζουμε:

Εγκρίνουμε την τροποποίηση της Χερσαίας Ζώνης Λιμένα Αδάμαντα Μήλου, όπως αυτή χαράχτηκε με πράσινη τεθλασμένη γραμμή, επί τοπογραφικών διαγραμμάτων κλίμακας 1:500, που συντάχθηκαν από την Τεχνική Υπηρεσία του Δήμου Μήλου σε δύο (2) πινακίδες, σύμφωνα με τις παρατηρήσεις του με αριθμ. πρωτ. 544.5/3/2/180290/Σ. 127/20.1.2015 εγγράφου του Γενικού Επιτελείου Ναυτικού, τα οποία ελέγχθηκαν και θεωρήθηκαν, ως προς την ακρίβεια της αποτύπωσης των προς τη θάλασσα ορίων των ιδιοκτησιών, από τον Μάρκο Τασιόπουλο, Πολιτικό Μηχανικό, Προϊστάμενο της ίδιας υπηρεσίας και στα οποία σημειώνονται τα προτεινόμενα όρια, τηρουμένων των προϋποθέσεων που τέθηκαν στις γνωμοδοτήσεις των αρμοδίων Υπουργείων.

Ειδικότερα, η τροποποίηση της Χερσαίας Ζώνης Λιμένα, τροποποιεί την ισχύουσα Χερσαία Ζώνη Αδάμαντα Μήλου (ΦΕΚ 325Δ΄/1986), από την υφιστάμενη κορυφή Χ17 έως και την υφιστάμενη κορυφή Χ35, με σαράντα επτά (47) νέες κορυφές (Χ17΄, Χ18΄, Χ19΄, ... Χ59΄, Χ60΄, Χ61΄, Χ62΄, Χ63΄)

Η παρούσα απόφαση με τα τοπογραφικά διαγράμματα και την αριθμ. 114/2014 απόφαση του Δημοτικού Λιμενικού Ταμείου Μήλου που τη συνοδεύουν, να δημοσιευθεί στην Εφημερίδα της Κυβερνήσεως.

Πειραιάς, 1 Ιουνίου 2016

Ο Ασκών καθήκοντα Γενικού Γραμματέα
Αποκεντρωμένης Διοίκησης

ΝΙΚΟΣ ΘΕΟΔΩΡΙΔΗΣ

Αριθμ. απόφ. 144/2014

Τροποποίηση χερσαίας ζώνης λιμένα Αδάμαντα Μήλου.

ΑΠΟΣΠΑΣΜΑ
Από το πρακτικό 7/30-05-2014 της συνεδρίασης του Διοικητικού Συμβουλίου του Ν.Π.Δ.Δ. με την επωνυμία Δημοτικό Λιμενικό Ταμείο Μήλου.

Σήμερα, την 30η, του μήνα ΜΑΙΟΥ, του έτους 2014, ημέρα Παρασκευή και ώρα 19:30 το Διοικητικό Συμβούλιο του Ν.Π.Δ.Δ. ΔΗΜΟΤΙΚΟ ΛΙΜΕΝΙΚΟ ΤΑΜΕΙΟ ΜΗΛΟΥ συνήλθε σε δημόσια συνεδρίαση στο τέως Κοινοτικό Κατάστημα στον Αδάμαντα όπου και στεγάζεται, ύστερα από την υπ' αριθ. πρωτ. 326/26-05-2014 πρόσκληση του Προέδρου του Διοικητικού Συμβουλίου, που επιδόθηκε νόμιμα στα μέλη του Δ.Σ., σύμφωνα με τις διατάξεις του άρθρου 67 του Ν.3852/2010, για τη συζήτηση και λήψη αποφάσεων.

Αφού διαπιστώθηκε νόμιμη απαρτία, δηλαδή σε σύνολο επτά (7) μελών βρέθηκαν παρόντα τα παρακάτω πέντε (5) μέλη:

ΠΑΡΟΝΤΕΣ	ΑΠΟΝΤΕΣ
1. ΞΕΝΑΚΗΣ ΝΙΚΟΛΑΟΣ, Πρόεδρος	1. ΚΑΜΑΚΑΡΗ- ΚΟΥΡΕΛΗ ΣΟΦΙΑ, Μέλος
2. ΒΑΜΒΑΚΑΡΗ ΣΟΦΙΑ, Αντιπρόεδρος	2. ΓΑΪΤΑΝΗΣ ΑΒΕΡΚΙΟΣ, Μέλος
3. ΒΑΜΒΑΚΑΡΗΣ ΠΕΤΡΟΣ, Μέλος	
4. ΤΡΑΠΑΤΣΕΛΗΣ ΝΙΚΟΛΑΟΣ, Μέλος	
5. ΑΛΙΚΑΚΟΣ ΠΕΤΡΟΣ, Λιμ/ρχης Μήλου	

Τα πρακτικά τηρήθηκαν από την ΚΑΤΡΗ ΚΩΝ/ΝΑ, υπάλληλο του Δήμου Μήλου για την τήρηση των πρακτικών.

Ο Πρόεδρος μετά την διαπίστωση της απαρτίας κήρυξε την έναρξη της συνεδρίασης και πριν την εισήγηση του 1ου θέματος της ημερήσιας διάταξης, εισηγήθηκε για την εκτός ημερησίας διάταξη συζήτηση των κατωτέρω θεμάτων ως κατεπείγοντα:

Θέμα 1ο Διαχείριση καταφυγίου μικρών σκαφών

Θέμα 2ο Τροποποίηση χερσαίας ζώνης λιμένα Αδάμαντα Μήλου

Θέμα 3ο Αίτηση ελλιμενισμού σκάφους εντός της λιμενολεκάνης του Μώλου της Αντωνιάς του Δρούγκα Εμμανουήλ

Θέμα 4ο Αίτηση παραχώρησης κοινόχρηστου παραλιακού χώρου του Ψαθά Δημητρίου για τοποθέτηση οικίσκου

Θέμα 5ο Λήψη απόφασης για απευθείας ανάθεση εκπόνησης της προκαταρκτικής μελέτης του έργου: Καταφύγιο μικρών σκαφών στο λιμένα Αδάμαντα Μήλου

Θέμα 6ο Λήψη απόφασης για απευθείας ανάθεση εκπόνησης της περιβαλλοντικής μελέτης του έργου: Καταφύγιο μικρών σκαφών στο λιμένα Αδάμαντα Μήλου

Το Διοικητικό Συμβούλιο εγκρίνει ΟΜΟΦΩΝΑ την συζήτηση των ανωτέρω θεμάτων ως κατεπείγοντα και προχωρά στην συζήτηση.

ΘΕΜΑ 2ο εκτός ημερήσιας διάταξης: «Τροποποίηση χερσαίας ζώνης λιμένα Αδάμαντα Μήλου»

Αριθ. Αποφ. 144/2014

Ο Πρόεδρος εισηγούμενος το 2ο θέμα της εκτός ημερήσιας διάταξης έθεσε υπόψη του Διοικητικού Συμβουλίου:

1. Τον Ν.2971/2001 ‹‹Αιγιαλός και Παραλία››

2. Τις διατάξεις του άρθρου 33, παρ.1 του Ν.3153/2003 ‹‹Ναυτική επαγγελματική εκπαίδευση, κατάρτιση και επιμόρφωση και ρύθμιση άλλων θεμάτων αρμοδιότητας του Υπουργείου Εμπορικής Ναυτιλίας››

3. Την υπ’ αριθ. 3511.91/05/90/10-07-1990 Εγκύκλιο του Υ.Ε.Ν

4. Το Φ.Ε.Κ 317/Δ/04-06-1979 περί καθορισμού αιγιαλού και παραλίας Αδάμαντα Μήλου

5. Το Φ.Ε.Κ 325/Δ/15-04-1986 περί καθορισμού χερσαίας ζώνης Αδάμαντα Μήλου

6. Το Φ.Ε.Κ 92/Δ/13-02-2006 περί καθορισμού αιγιαλού και παραλίας Αδάμαντα Μήλου (τροποποίηση)

7. Το από 20/02/2015 Τοπογραφικό Διάγραμμα που αποτελείται από δύο (2) πινακίδες με αριθμ. Τ1 και Τ2 σε κλίμακα 1:500 με τίτλο ‹‹Τροποποίηση χερσαίας ζώνης λιμένα Αδάμαντα Μήλου››, που συνέταξε για λογαριασμό του Δημοτικού Λιμενικού Ταμείου Μήλου, η Τεχνική Υπηρεσία του Δήμου Μήλου και θεωρήθηκε αρμοδίως από τον Προϊστάμενό της.

Στη συνέχεια ο Πρόεδρος αναφέρθηκε στην ανάγκη τροποποίησης της καθορισμένης με το Φ.Ε.Κ 325/Δ/15-04-1986 χερσαίας ζώνης Αδάμαντα Μήλου, διότι η μορφή της ακτογραμμής στην περιοχή έχει υποστεί αλλαγές από την κατασκευή νέων λιμενικών έργων, έτσι ώστε αυτή να προσαρμοσθεί στην σημερινή διαμορφωμένη ακτογραμμή και τα σημερινά δεδομένα του λιμανιού.

Κατόπιν ο Πρόεδρος πρότεινε την λήψη απόφασης για την τροποποίηση της χερσαίας ζώνης Αδάμαντα Μήλου σύμφωνα με το από 20/02/2015 Τοπογραφικό Διάγραμμα που αποτελείται από δύο (2) πινακίδες με αριθμ. Τ1 και Τ2 σε κλίμακα 1:500 και συνέταξε για λογαριασμό του Δημοτικού Λιμενικού Ταμείου Μήλου η Τεχνική Υπηρεσία του Δήμου Μήλου και θεωρήθηκε αρμοδίως από τον Προϊστάμενό της και επί του οποίου σημειώνεται με συνεχόμενη πράσινη τεθλασμένη γραμμή η τροποποίηση της Χερσαίας Ζώνης, η οποία τροποποιεί την ισχύουσα Χ.Ζ. Αδάμαντα (Φ.Ε.Κ 325/Δ/15-04-1986) από την υφιστάμενη κορυφή Χ17 έως και την υφιστάμενη κορυφή Χ35, με σαράντα επτά (47) νέες κορυφές (Χ17′, Χ18′, Χ19′, Χ20′, Χ21′, Χ22′, Χ23′, Χ24′, Χ25′, Χ26′, Χ27′, Χ28′, Χ29′, Χ30′, Χ31′, Χ32′, Χ33′, Χ34′, Χ35′, Χ36′, Χ37′, Χ38′, Χ39′, Χ40′, Χ41′, Χ42′, Χ43′, Χ44′, Χ45′, Χ46′, Χ47′, Χ48′, Χ49′, Χ50′, Χ51′, Χ52′, Χ53′, Χ54′, Χ55′, Χ56′, Χ57′, Χ58′, Χ59′, Χ60′, Χ61′, Χ62′, Χ63′) οι συντεταγμένες των οποίων αναγράφονται επ’ αυτού.

Στην συνέχεια ο Πρόεδρος κάλεσε το Διοικητικό Συμβούλιο να αποφασίσει.

Το Διοικητικό Συμβούλιο αφού έλαβε υπόψη:

1. Τον Ν. 2971/2001 ‹‹Αιγιαλός και Παραλία››

2. Τις διατάξεις του άρθρου 33, παρ. 1 του Ν. 3153/2003 ‹‹Ναυτική επαγγελματική εκπαίδευση, κατάρτιση και επιμόρφωση και ρύθμιση άλλων θεμάτων αρμοδιότητας του Υπουργείου Εμπορικής Ναυτιλίας››

3. Την υπ’ αριθ. 3511.91/05/90/10-07-1990 Εγκύκλιο του Υ.Ε.Ν.

4. Το Φ.Ε.Κ 317/Δ/04-06-1979 περί καθορισμού αιγιαλού και παραλίας Αδάμαντα Μήλου

5. Το Φ.Ε.Κ 325/Δ/15-04-1986 περί καθορισμού χερσαίας ζώνης λιμένα Αδάμαντα Μήλου

6. Το Φ.Ε.Κ 92/Δ/13-02-2006 περί καθορισμού αιγιαλού και παραλίας Αδάμαντα Μήλου (τροποποίηση)

7. Το από 20/02/2015 Τοπογραφικό Διάγραμμα που αποτελείται από δύο (2) πινακίδες με αριθμ. Τ1 και Τ2 σε κλίμακα 1:500, που συντάχθηκε από την Τεχνική Υπηρεσία του Δήμου Μήλου με τίτλο: ‹‹Τροποποίηση χερσαίας ζώνης λιμένα Αδάμαντα Μήλου››

ΑΠΟΦΑΣΙΖΕΙ ΚΑΤΑ ΠΛΕΙΟΨΗΦΙΑ

Α. Εγκρίνει την τροποποίηση της χερσαίας ζώνης λιμένα Αδάμαντα Μήλου όπως φαίνεται στο από 20/02/2015 Τοπογραφικό Διάγραμμα αποτελούμενο από δύο (2) πινακίδες που συνέταξε για λογαριασμό του Δημοτικού Λιμενικού Ταμείου Μήλου η Τεχνική Υπηρεσία του Δήμου Μήλου και θεωρήθηκε αρμοδίως από τον Προϊστάμενο της, και επί του οποίου σημειώνεται με συνεχόμενη πράσινη τεθλασμένη γραμμή η τροποποίηση της Χερσαίας Ζώνης, η οποία τροποποιεί την ισχύουσα Χ.Ζ. Αδάμαντα (Φ.Ε.Κ 325/Δ/15-04-1986) από την υφιστάμενη κορυφή Χ17 έως και την υφιστάμενη κορυφή Χ35, με σαράντα επτά (47) νέες κορυφές (Χ17′, Χ18′, Χ19′, Χ20′, Χ21′, Χ22′, Χ23′, Χ24′, Χ25′, Χ26′, Χ27′, Χ28′, Χ29′, Χ30′, Χ31′, Χ32′, Χ33′, Χ34′, Χ35′, Χ36′, Χ37′, Χ38′, Χ39′, Χ40′, Χ41′, Χ42′, Χ43′, Χ44′, Χ45′, Χ46′, Χ47′, Χ48′, Χ49′, Χ50′, Χ51′, Χ52′, Χ53′, Χ54′, Χ55′, Χ56′, Χ57′, Χ58′, Χ59′, Χ60′, Χ61′, Χ62′, Χ63′) με τις παρακάτω συντεταγμένες:

α/α	Χ	Ψ	α/α	Χ	Ψ
Χ17΄	539598.26	4064089.09	Χ41΄	539667.25	4064101.44
Χ18΄	539611.47	4064094.59	Χ42΄	539660.96	4064100.85
Χ19΄	539629.99	4064108.60	Χ43΄	539649.53	4064097.61
Χ20΄	539663.6	4064119.41	Χ44΄	539644.19	4064095.66
Χ21΄	539702.8	4064117.78	Χ45΄	539639.42	4064093.20
Χ22΄	539710.11	4064118.97	Χ46΄	539596.34	4064060.77
Χ23΄	539718.17	4064123.22	Χ47΄	539597.13	4063997.89
Χ24΄	539744.83	4064161.57	Χ48΄	539556.7	4063998.17
Χ25΄	539747.39	4064169.86	Χ49΄	539556.03	4064060.25
Χ26΄	539746.26	4064179.64	Χ50΄	539463.21	4064059.8
Χ27΄	539772.72	4064181.01	Χ51΄	539454.73	4064060.27
Χ28΄	539819.5	4064180.94	Χ52΄	539448.5	4064061.3
Χ29΄	539820.99	4064166.16	Χ53΄	539441.60	4064063.34
Χ30΄	539770.23	4064166.02	Χ54΄	539430.06	4064068.85
Χ31΄	539725.09	4064100.32	Χ55΄	539391.08	4064087.95
Χ32′	539730.13	4064093.14	Χ56΄	539383.08	4064094.81
Χ33΄	539726.07	4064089.57	Χ57΄	539380.51	4064099.43
Χ34΄	539745.71	4064061.93	Χ58΄	539379.93	4064102.85
Χ35΄	539805.88	4064054.99	Χ59΄	539380.93	4064108.77
Χ36΄	539806.5	4064059.54	Χ60΄	539385.05	4064125.63
Χ37΄	539818.35	4064058.01	Χ61΄	539388.04	4064140.40
Χ38΄	539817.08	4064047.86	Χ62΄	539387.53	4064145.06
Χ39΄	539742.53	4064056.46	Χ63΄	539393.60	4064147.16
Χ40΄	539711.91	4064099.05			

Β. Αντίγραφο της παρούσας με το συνημμένο τοπογραφικό διάγραμμα να σταλεί για σύμφωνη γνώμη στα κάτωθι αρμόδια Υπουργεία:

• Υπουργείο Εθνικής Άμυνας / Γενικό Επιτελείο Ναυτικού

• Υπουργείο Ναυτιλίας και Αιγαίου / Γενική Γραμματεία Λιμένων και Λιμενικής Πολιτικής

• Υπουργείο Οικονομικών / Γ.Γ. Δημόσιας Περιουσίας

• Υπουργείο Αγροτικής Ανάπτυξης και Τροφίμων / Γενικής Διεύθυνσης Αλιείας

• Υπουργείο Πολιτισμού και Αθλητισμού / Γεν. Δνση Αρχαιοτήτων και Πολιτιστικής Κληρονομιάς

• Υπουργείο Υποδομών, Μεταφορών και Δικτύων

Γ. Αντίγραφο της παρούσας με το συνημμένο τοπογραφικό διάγραμμα μετά από τις σύμφωνες γνώμες των παραπάνω Υπουργείων, να σταλεί και στον Γενικό Γραμματέα της Αποκεντρωμένης Διοίκησης Αιγαίου προς έγκριση και δημοσίευση στο Φ.Ε.Κ.

Ο Προϊστάμενος της Λιμενικής Αρχής Μήλου δήλωσε παρών.

Η απόφαση αυτή έλαβε αύξοντα αριθμό 144/2014 και αφού αναγνώστηκε και βεβαιώθηκε υπογράφεται όπως πιο κάτω.


Αφού αναγνώσθηκε το πρακτικό αυτό, υπογράφεται ως ακολούθως.


Ο ΠΡΟΕΔΡΟΣ Δ.Σ. Τ.Υ.	ΤΑ ΜΕΛΗ Τ.Υ.

Ακριβές απόσπασμα

Ο Πρόεδρος του Δ.Σ. Δ.Λ.Τ. Μήλου

ΞΕΝΑΚΗΣ ΝΙΚΟΛΑΟΣ

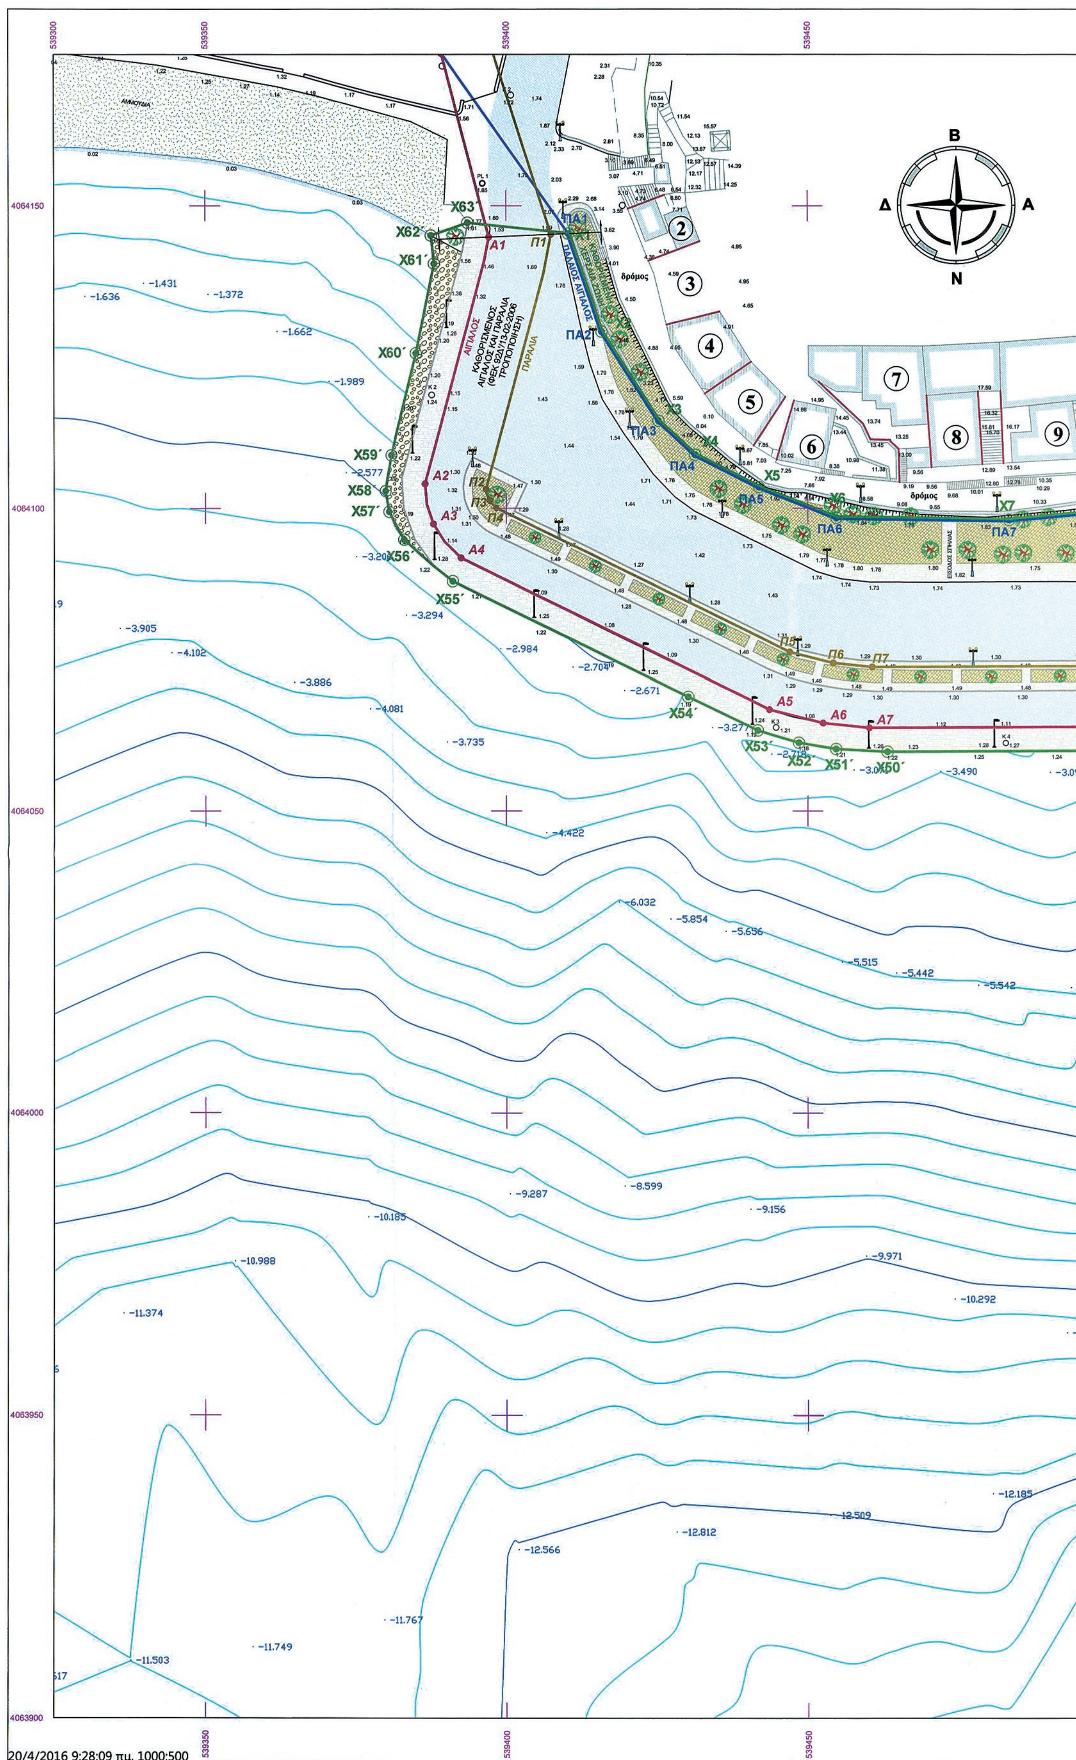
539300
539350
539400
539450
4064150
4064100
4064050
4064000
4063950
4063900
Β
Δ
Α
Ν
ΑΜΜΟΥΔΙΑ
ΑΙΓΙΑΛΟΣ
ΠΑΡΑΛΙΑ
ΚΑΘΟΡΙΣΜΕΝΟΣ ΑΙΓΙΑΛΟΣ ΚΑΙ ΠΑΡΑΛΙΑ (ΦΕΚ 92/Δ/13-02-2006 ΤΡΟΠΟΠΟΙΗΣΗ)
ΠΑΛΑΙΟΣ ΑΙΓΙΑΛΟΣ
δρόμος
Χ63
Χ62΄
Χ61΄
Χ60΄
Χ59΄
Χ58
Χ57΄
Χ56
Χ55΄
Χ54΄
Χ53΄
Χ52
Χ51΄
Χ50΄
Χ3
Χ4
Χ5
Χ6
Χ7
Α1
Α2
Α3
Α4
Α5
Α6
Α7
Π1
Π2
Π3
Π4
Π5
Π6
Π7
ΠΑ1
ΠΑ2
ΠΑ3
ΠΑ4
ΠΑ5
ΠΑ6
ΠΑ7
2
3
4
5
6
7
8
9
-1.431
-1.636
-1.372
-1.662
-1.989
-2.577
-3.20
-3.294
-3.905
-4.102
-3.886
-4.081
-3.735
-2.984
-2.704
-2.671
-3.277
-2.719
-3.490
-4.422
-6.032
-5.854
-5.696
-5.515
-5.442
-5.542
-9.287
-8.599
-10.185
-9.156
-10.988
-9.971
-11.374
-10.292
-12.185
-12.812
-12.509
-12.566
-11.767
-11.749
-11.503
20/4/2016 9:28:09 πμ, 1000:500

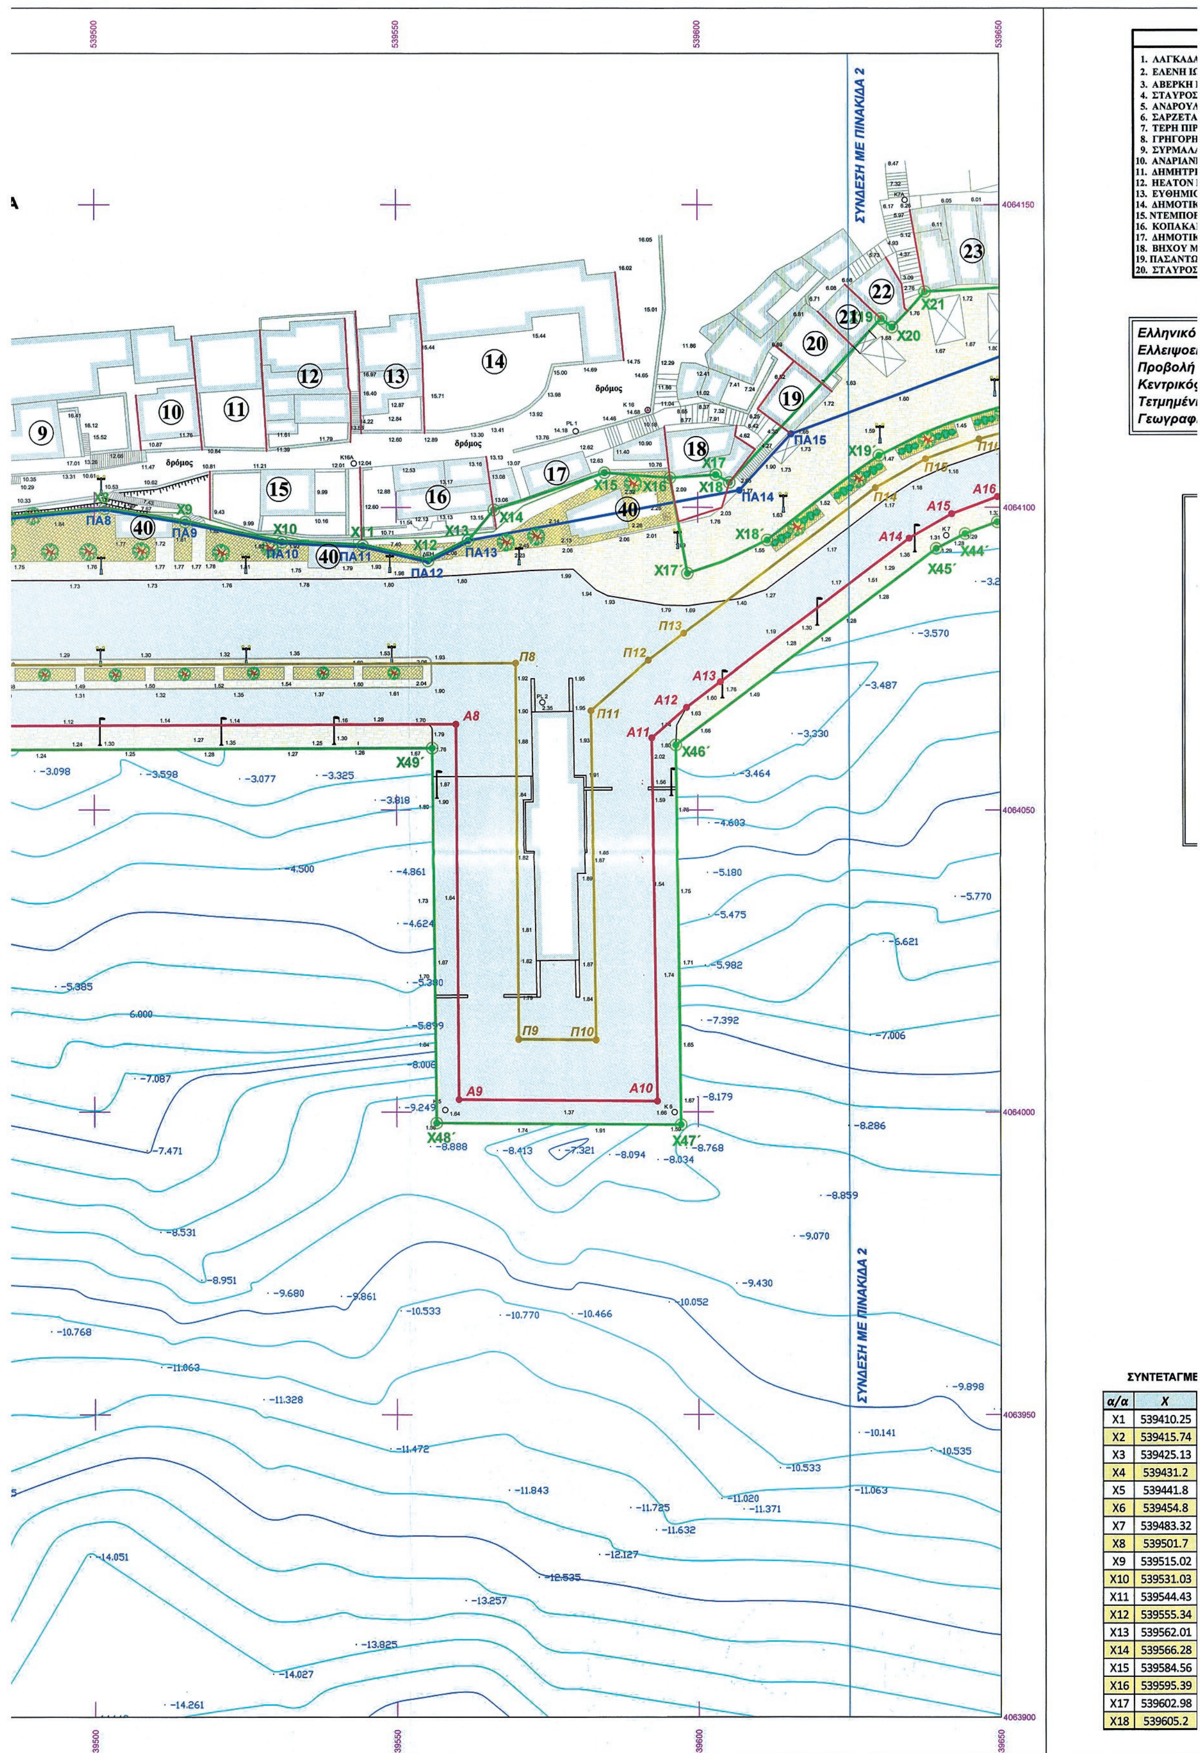


α/α	Χ
Χ1	539410.25
Χ2	539415.74
Χ3	539425.13
Χ4	539431.2
Χ5	539441.8
Χ6	539454.8
Χ7	539483.32
Χ8	539501.7
Χ9	539515.02
Χ10	539531.03
Χ11	539544.43
Χ12	539555.34
Χ13	539562.01
Χ14	539566.28
Χ15	539584.56
Χ16	539595.39
Χ17	539602.98
Χ18	539605.2


ΚΤΗΜΑΤΟΛΟΓΙΚΟΣ ΠΙΝΑΚΑΣ

1. ΛΑΓΚΑΔΑ Α.Ε	21. ΕΜΜΑΝΟΥΗΛ ΜΠΡΑΟΥΔΟΓΙΑΝΝΗΣ
2. ΕΛΕΝΗ ΙΩΑΝΝΟΥ ΑΝΕΣΤΗ - ΓΑΪΤΑΝΗ	22. ΠΑΥΛΟΣ ΠΕΙΡΟΥΝΑΚΗΣ
3. ΑΒΕΡΚΗ ΓΕΩΡΓΙΟΥ ΓΑΪΤΑΝΗ	23. ΣΟΦΙΑ ΑΝΑΣΤΑΣΙΟΥ ΚΑΜΑΚΑΡΗ
4. ΣΤΑΥΡΟΣ ΝΙΚΟΛΑΟΥ ΜΑΘΙΟΥΔΑΚΗΣ	24. ΜΑΝΟΥΣΟΥ ΒΗΧΟΥ ΚΛΗΡΟΝΟΜΟΙ
5. ΑΝΔΡΟΥΛΙΔΑΚΗ ΚΛΗΡΟΝΟΜΩΝ	25. ΜΑΡΙΑ ΣΚΟΡΔΑΛΑΚΗ - ΓΕΡΟΝΤΟΠΟΥΛΟΥ
6. ΣΑΡΖΕΤΑΚΗ ΚΛΗΡΟΝΟΜΩΝ	26. ΜΑΡΚΟΣ ΒΑΜΒΑΚΑΡΗΣ
7. ΤΕΡΗ ΠΙΡΠΙΝΙΑ - ΝΙΝΟΥ	27. ΓΕΩΡΓΙΟΥ ΑΝΤΩΝΙΟΥ ΠΑΝΩΡΙΟΥ
8. ΓΡΗΓΟΡΗΣ ΜΠΕΛΙΒΑΝΑΚΗΣ	28. ΣΥΡΜΑΛΕΝΙΟΥ ΚΛΗΡΟΝΟΜΟΙ
9. ΣΥΡΜΑΛΑΚΗ ΚΛΗΡΟΝΟΜΩΝ	29. ΑΓΙΟΥ ΧΑΡΑΛΑΜΠΟΥΣ ΚΛΗΡΟΔΟΤΗΜΑ
0. ΑΝΔΡΙΑΝΗ ΚΟΛΙΑΡΑΚΗ	30. ΜΠΑΜΠΙΟΛΑΚΗ ΚΛΗΡΟΝΟΜΟΙ
1. ΔΗΜΗΤΡΙΟΥ ΜΑΡΚΙΟΥ	31. ΝΙΝΑ ΚΟΥΛΑΛΟΓΛΟΥ
2. HEATON BEATRIX	32. ΜΑΡΟΘΕΟΔΩΡΑΚΗ ΚΛΗΡΟΝΟΜΟΙ
3. ΕΥΘΗΜΙΟΥ ΖΑΝΕΣΗ	33. ΛΟΥΛΟΥΔΙΑ ΒΗΧΟΥ
4. ΔΗΜΟΤΙΚΟΣ ΞΕΝΩΝΑΣ	34. ΝΙΚΟΛΑΟΥ ΖΕΡΒΟΠΟΥΛΟΥ
5. ΝΤΕΜΠΟΡΝΤ ΑΛΕΞΑΝΔΡΟΣ	35. ΜΑΝΟΥΣΟΥ & ΓΕΩΡΓΙΟΥ ΛΙΒΑΝΙΟΥ
6. ΚΟΠΑΚΑΚΗ ΓΕΩΡΓΙΟΥ ΚΛΗΡ.	36. ΚΩΝ/ ΝΟΥ & ΙΩΑΝΝΟΥ ΣΥΡΜΑΛΕΝΙΟΥ
7. ΔΗΜΟΤΙΚΟΣ ΧΩΡΟΣ	37. ΔΗΜΟΤΙΚΟΣ ΧΩΡΟΣ
8. ΒΗΧΟΥ ΜΑΝΟΥΣΟΥ ΚΛΗΡΟΝΟΜΟΙ	38. ΓΕΩΡΓΙΟΥ & ΑΘΑΝΑΣΙΟΥ ΚΟΥΡΕΛΗ
9. ΠΑΣΑΝΤΩΝΟΠΟΥΛΟΥ ΚΛΗΡΟΝΟΜΟΙ	39. ΖΗΝΩΝΑ ΣΟΥΓΛΙΔΗ ΚΛΗΡΟΝΟΜΟΙ
0. ΣΤΑΥΡΟΣ ΜΑΛΛΗΣ	40. ΔΗΜΟΤΙΚΟ ΛΙΜΕΝΙΚΟ ΤΑΜΕΙΟ ΜΗΛΟΥ

Ελληνικό Γεωδαιτικό Σύστημα Αναφοράς 1987 (Ε.Γ.Σ.Α. '87)
Ελλειψοειδές αναφοράς GRS 80 (α = 6 378 137 m, 1/f = 298.257222101)
Προβολή : Εγκάρσια Μερκατορική
Κεντρικός Μεσημβρινός λο = 24° 00' 00" με Ko = 0.999600
Τετμημένη Κεντρικού Μεσημβρινού : +500
Γεωγραφικό Πλάτος Αναφοράς : 0° 00' 00"



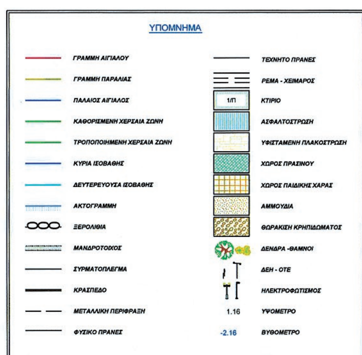

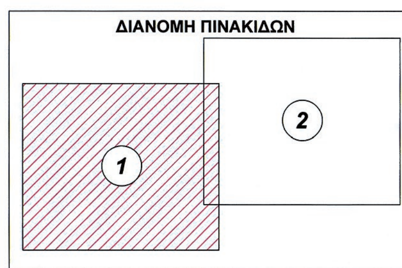

ΣΥΝΤΕΤΑΓΜΕΝΕΣ ΚΟΡΥΦΩΝ ΤΡΟΠΟΠΟΙΗΜΕΝΗΣ ΧΕΡΣΑΙΑΣ ΖΩΝΗΣ (ΕΓΣΑ 87΄)

α/α	Χ	Ψ
Χ17΄	539598.26	4064089.09
Χ18΄	539611.47	4064094.59
Χ19΄	539629.99	4064108.60
Χ20΄	539663.6	4064119.41
Χ21΄	539702.8	4064117.78
Χ22΄	539710.11	4064118.97
Χ23΄	539718.17	4064123.22
Χ24΄	539744.83	4064161.57
Χ25΄	539747.39	4064169.86
Χ26΄	539746.26	4064179.64
Χ27΄	539772.72	4064181.01
Χ28΄	539819.5	4064180.94
Χ29΄	539820.99	4064166.16
Χ30΄	539770.23	4064166.02
Χ31΄	539725.09	4064100.32
Χ32	539730.13	4064093.14
Χ33΄	539726.07	4064089.57
Χ34΄	539745.71	4064061.93
Χ35΄	539805.88	4064054.99
Χ36΄	539806.5	4064059.54
Χ37΄	539818.35	4064058.01
Χ38΄	539817.08	4064047.86
Χ39΄	539742.53	4064056.46
Χ40΄	539711.91	4064099.05
Χ41΄	539667.25	4064101.44
Χ42΄	539660.96	4064100.85
Χ43΄	539649.53	4064097.61
Χ44΄	539644.19	4064095.66
Χ45΄	539639.42	4064093.20
Χ46΄	539596.34	4064060.77
Χ47΄	539597.13	4063997.89
Χ48΄	539556.7	4063998.17
Χ49΄	539556.03	4064060.25
Χ50΄	539463.21	4064059.8
Χ51΄	539454.73	4064060.27
Χ52΄	539448.5	4064061.3
Χ53΄	539441.60	4064063.34
Χ54΄	539430.06	4064068.85
Χ55΄	539391.08	4064087.95
Χ56΄	539383.08	4064094.81
Χ57΄	539380.51	4064099.43
Χ58΄	539379.93	4064102.85
Χ59΄	539380.93	4064108.77
Χ60΄	539385.05	4064125.63
Χ61΄	539388.04	4064140.40
Χ62΄	539387.53	4064145.06
Χ63΄	539393.60	4064147.16

ΝΤΕΤΑΓΜΕΝΕΣ ΚΟΡΥΦΩΝ ΧΕΡΣΑΙΑΣ ΖΩΝΗΣ (ΕΓΣΑ 87΄)

Χ	Ψ	α/α	Χ	Ψ
539410.25	4064145.37	Χ1	539410.25	4064145.37
539415.74	4064129.23	Χ20	539632.21	4064129.8
539425.13	4064114.47	Χ21	539637.63	4064135.61
539431.2	4064108.86	Χ22	539654.14	4064136.47
539441.8	4064103.51	Χ23	539686.24	4064131.02
539454.8	4064098.46	Χ24	539695.67	4064131.52
539483.32	4064098.08	Χ25	539696.65	4064126.63
539501.7	4064099.78	Χ26	539703.17	4064127.86
539515.02	4064097.58	Χ27	539705.22	4064124.05
539531.03	4064094.25	Χ28	539712.91	4064128.56
539544.43	4064093.64	Χ29	539709.44	4064135.84
539555.34	4064091.16	Χ30	539721.44	4064149.45
539562.01	4064094.5	Χ31	539722.5	4064155.43
539566.28	4064099.6	Χ32	539726.18	4064163.99
539584.56	4064105.73	Χ33	539730.7	4064174.29
539595.39	4064104.89	Χ34	539732.82	4064191.92
539602.98	4064105.41	Χ35	539772.59	4064207.16
539605.2	4064104.13			

ΕΛΛΗΝΙΚΗ ΔΗΜΟΚΡΑΤΙΑ
ΝΟΜΟΣ ΚΥΚΛΑΔΩΝ
ΔΗΜΟΣ ΜΗΛΟΥ
Δ/ΝΣΗ ΤΕΧΝΙΚΩΝ ΕΡΓΩΝ, ΠΕΡΙΒΑΛΛΟΝΤΟΣ ΚΑΙ ΠΟΙΟΤΗΤΑΣ ΖΩΗΣ
ΤΜΗΜΑ ΤΕΧΝΙΚΩΝ ΚΑΙ Η/Μ ΕΡΓΩΝ

ΝΗΣΟΣ ΜΗΛΟΣ

ΕΡΓΟΔΟΤΗΣ : ΔΗΜΟΤΙΚΟ ΛΙΜΕΝΙΚΟ ΤΑΜΕΙΟ ΜΗΛΟΥ
ΕΡΓΟ : ΤΟΠΟΓΡΑΦΙΚΟ ΔΙΑΓΡΑΜΜΑ ΤΡΟΠΟΠΟΙΗΣΗΣ ΧΕΡΣΑΙΑΣ ΖΩΝΗΣ ΛΙΜΕΝΑ ΑΔΑΜΑΝΤΑ
ΘΕΣΗ : ΑΔΑΜΑΝΤΑ ΝΗΣΟΣ ΜΗΛΟΣ
ΣΧΕΔΙΟ : ΤΟΠΟΓΡΑΦΙΚΟ ΔΙΑΓΡΑΜΜΑ

ΚΛΙΜΑΚΑ 1:500	ΑΡ. ΣΧΕΔΙΟΥ 1	ΗΜΕΡΟΜΗΝΙΑ


ΣΥΝΤΑΞΗ ΜΕΛΕΤΗΣ


ΔΗΜΗΤΡΗΣ ΖΑΓΟΥΡΗΣ
ΔΕ5 ΔΟΜΙΚΩΝ ΕΡΓΩΝ

ΒΑΣΙΛΙΚΗ ΜΠΡΟΥΤΖΟΥ
ΠΟΛΙΤΙΚΟΣ ΜΗΧΑΝΙΚΟΣ Π.Ε.

ΘΕΩΡΗΘΗΚΕ
ΜΗΛΟΣ 20/02/2015
Ο προϊστάμενος

ΜΑΡΚΟΣ ΤΑΣΙΟΠΟΥΛΟΣ
ΠΟΛΙΤΙΚΟΣ ΜΗΧΑΝΙΚΟΣ Τ.Ε.

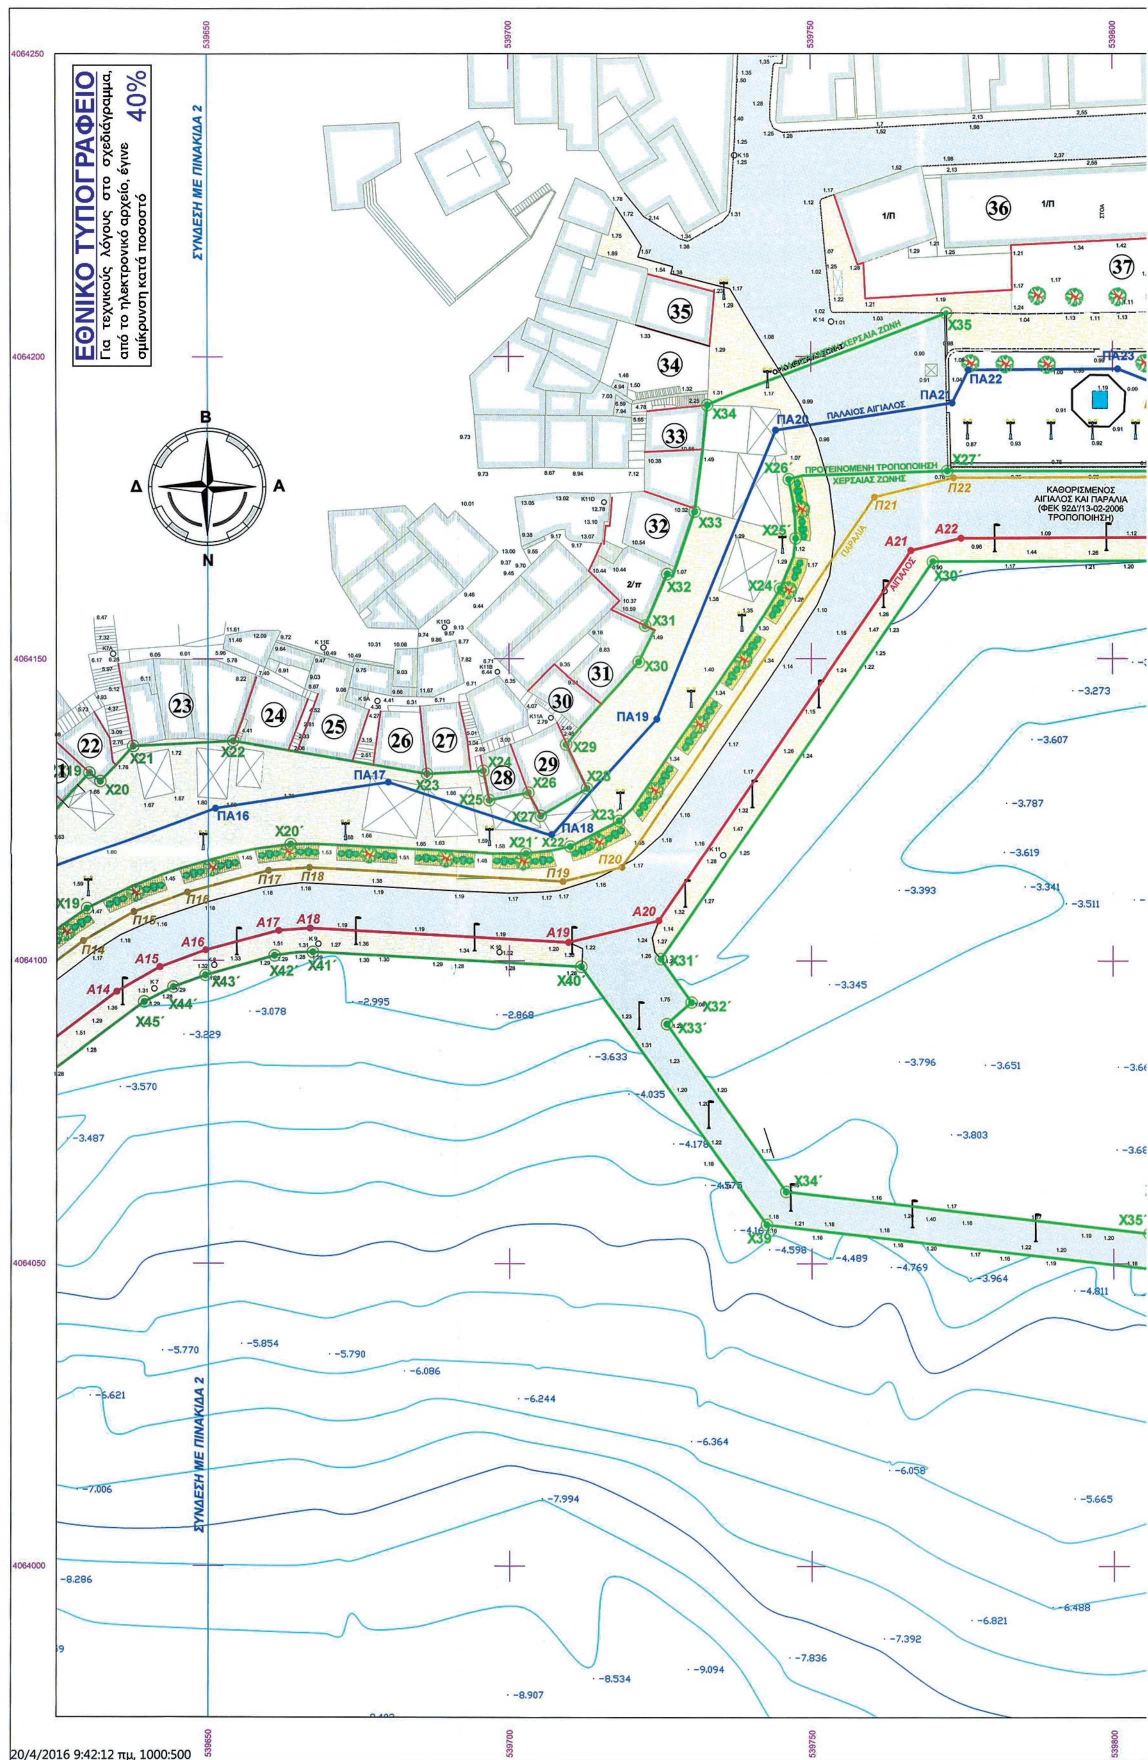
ΕΘΝΙΚΟ ΤΥΠΟΓΡΑΦΕΙΟ
Για τεχνικούς λόγους στο σχεδιάγραμμα, από το ηλεκτρονικό αρχείο, έγινε σμίκρυνση κατά ποσοστό 40%
ΣΥΝΔΕΣΗ ΜΕ ΠΙΝΑΚΙΔΑ 2
Β
Δ
Α
Ν
ΠΑΛΑΙΟΣ ΑΙΓΙΑΛΟΣ
ΠΡΟΤΕΙΝΟΜΕΝΗ ΤΡΟΠΟΠΟΙΗΣΗ ΧΕΡΣΑΙΑΣ ΖΩΝΗΣ
ΚΑΘΟΡΙΣΜΕΝΟΣ ΑΙΓΙΑΛΟΣ ΚΑΙ ΠΑΡΑΛΙΑ (ΦΕΚ 92Δ'/13-02-2006 ΤΡΟΠΟΠΟΙΗΣΗ)
ΠΑ16
ΠΑ17
ΠΑ18
ΠΑ19
ΠΑ20
ΠΑ21
ΠΑ22
ΠΑ23
Χ20
Χ21
Χ22
Χ23
Χ24
Χ25
Χ26
Χ27
Χ28
Χ29
Χ30
Χ31
Χ32
Χ33
Χ34
Χ35
Α14
Α15
Α16
Α17
Α18
Α19
Α20
Α21
Α22
Π14
Π15
Π16
Π17
Π18
Π19
Π20
Π21
Π22
Χ40
Χ39
20/4/2016 9:42:12 πμ, 1000:500

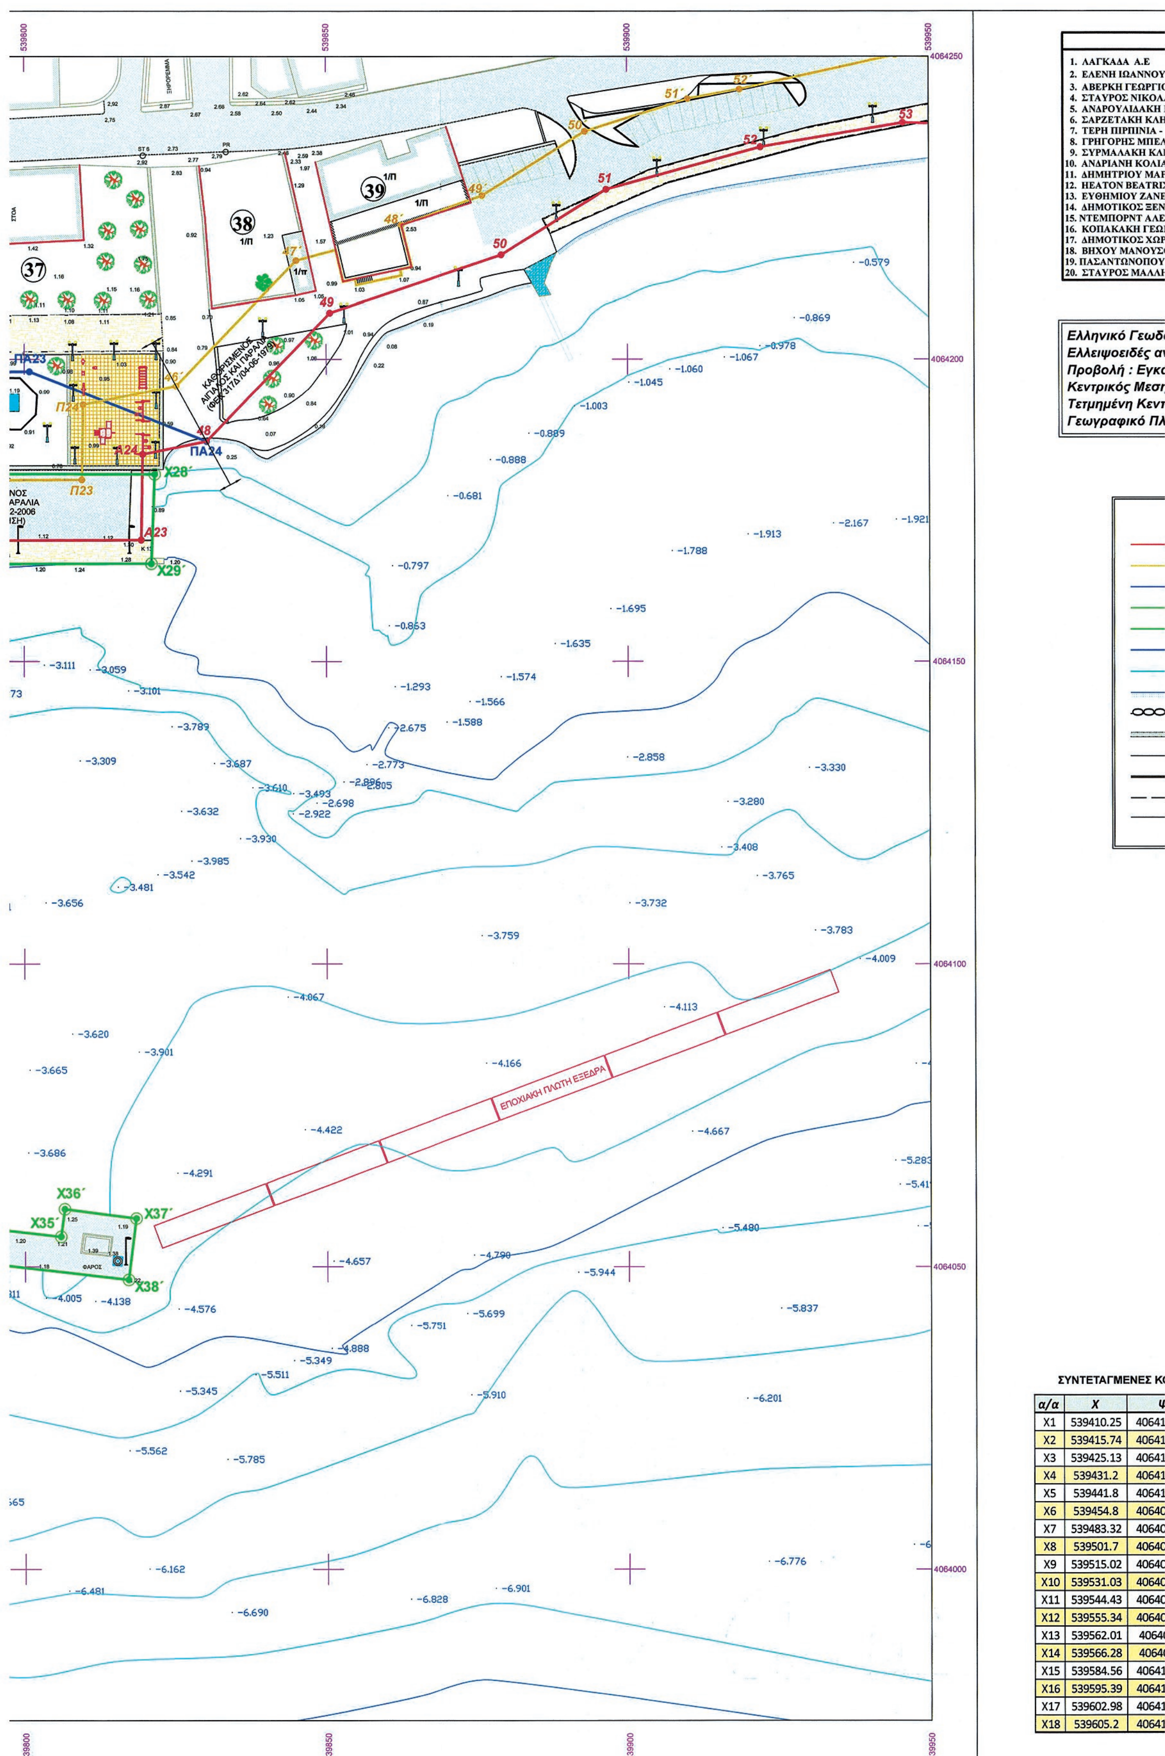


α/α	Χ	Ψ
Χ1	539410.25	40641
Χ2	539415.74	40641
Χ3	539425.13	40641
Χ4	539431.2	40641
Χ5	539441.8	40641
Χ6	539454.8	40640
Χ7	539483.32	40640
Χ8	539501.7	40640
Χ9	539515.02	40640
Χ10	539531.03	40640
Χ11	539544.43	40640
Χ12	539555.34	40640
Χ13	539562.01	4064
Χ14	539566.28	4064
Χ15	539584.56	40641
Χ16	539595.39	40641
Χ17	539602.98	40641
Χ18	539605.2	40641


ΚΤΗΜΑΤΟΛΟΓΙΚΟΣ ΠΙΝΑΚΑΣ


ΑΔΑ Α.Ε	21. ΕΜΜΑΝΟΥΗΛ ΜΠΡΑΟΥΔΟΓΙΑΝΝΗΣ
Η ΙΩΑΝΝΟΥ ΑΝΕΣΤΗ - ΓΑΪΤΑΝΗ	22. ΠΑΥΛΟΣ ΠΕΙΡΟΥΝΑΚΗΣ
ΚΗ ΓΕΩΡΓΙΟΥ ΓΑΪΤΑΝΗ	23. ΣΟΦΙΑ ΑΝΑΣΤΑΣΙΟΥ ΚΑΜΑΚΑΡΗ
ΡΟΣ ΝΙΚΟΛΑΟΥ ΜΑΘΙΟΥΔΑΚΗΣ	24. ΜΑΝΟΥΣΟΥ ΒΗΧΟΥ ΚΛΗΡΟΝΟΜΟΙ
ΟΥΛΙΔΑΚΗ ΚΛΗΡΟΝΟΜΩΝ	25. ΜΑΡΙΑ ΣΚΟΡΔΑΛΑΚΗ - ΓΕΡΟΝΤΟΠΟΥΛΟΥ
ΕΤΑΚΗ ΚΛΗΡΟΝΟΜΩΝ	26. ΜΑΡΚΟΣ ΒΑΜΒΑΚΑΡΗΣ
ΠΙΡΠΙΝΙΑ - ΝΙΝΟΥ	27. ΓΕΩΡΓΙΟΥ ΑΝΤΩΝΙΟΥ ΠΑΝΩΡΙΟΥ
ΟΡΗΣ ΜΠΕΛΙΒΑΝΑΚΗΣ	28. ΣΥΡΜΑΛΕΝΙΟΥ ΚΛΗΡΟΝΟΜΟΙ
ΑΛΑΚΗ ΚΛΗΡΟΝΟΜΩΝ	29. ΑΓΙΟΥ ΧΑΡΑΛΑΜΠΟΥΣ ΚΛΗΡΟΔΟΤΗΜΑ
ΑΝΗ ΚΟΛΙΑΡΑΚΗ	30. ΜΠΑΜΠΙΟΛΑΚΗ ΚΛΗΡΟΝΟΜΟΙ
ΤΡΙΟΥ ΜΑΡΚΙΟΥ	31. ΝΙΝΑ ΚΟΥΛΑΛΟΓΛΟΥ
ON BEATRIX	32. ΜΑΡΟΘΕΟΔΩΡΑΚΗ ΚΛΗΡΟΝΟΜΟΙ
ΜΙΟΥ ΖΑΝΕΣΗ	33. ΛΟΥΛΟΥΔΙΑ ΒΗΧΟΥ
ΤΙΚΟΣ ΞΕΝΩΝΑΣ	34. ΝΙΚΟΛΑΟΥ ΖΕΡΒΟΠΟΥΛΟΥ
ΠΟΡΝΤ ΑΛΕΞΑΝΔΡΟΣ	35. ΜΑΝΟΥΣΟΥ & ΓΕΩΡΓΙΟΥ ΛΙΒΑΝΙΟΥ
ΚΑΚΗ ΓΕΩΡΓΙΟΥ ΚΛΗΡ.	36. ΚΩΝ/ ΝΟΥ & ΙΩΑΝΝΟΥ ΣΥΡΜΑΛΕΝΙΟΥ
ΤΙΚΟΣ ΧΩΡΟΣ	37. ΔΗΜΟΤΙΚΟΣ ΧΩΡΟΣ
Υ ΜΑΝΟΥΣΟΥ ΚΛΗΡΟΝΟΜΟΙ	38. ΓΕΩΡΓΙΟΥ & ΑΘΑΝΑΣΙΟΥ ΚΟΥΡΕΛΗ
ΝΤΩΝΟΠΟΥΛΟΥ ΚΛΗΡΟΝΟΜΟΙ	39. ΖΗΝΩΝΑ ΣΟΥΓΛΙΔΗ ΚΛΗΡΟΝΟΜΟΙ
ΡΟΣ ΜΑΛΛΗΣ	40. ΔΗΜΟΤΙΚΟ ΛΙΜΕΝΙΚΟ ΤΑΜΕΙΟ ΜΗΛΟΥ

κό Γεωδαιτικό Σύστημα Αναφοράς 1987 (Ε.Γ.Σ.Α. '87)
οειδές αναφοράς GRS 80 (α = 6 378 137 m, 1/f = 298.257222101)
λή : Εγκάρσια Μερκατορική
κός Μεσημβρινός λο = 24° 00' 00" με Κο = 0.999600
ένη Κεντρικού Μεσημβρινού : +500
αφικό Πλάτος Αναφοράς : 0° 00' 00"

ΑΠΟΣΠΑΣΜΑ ΧΑΡΤΗ ΓΥΣ 1: 5.000
ΟΝΟΜΑΣΙΑ ΦΥΛΛΟΥ: 7572.7

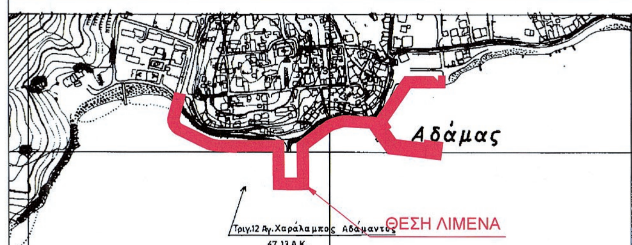

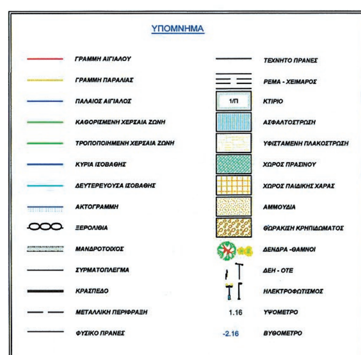

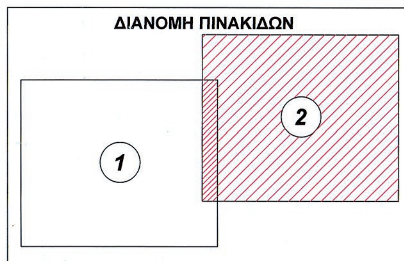

ΣΥΝΤΕΤΑΓΜΕΝΕΣ ΚΟΡΥΦΩΝ ΤΡΟΠΟΠΟΙΗΜΕΝΗΣ ΧΕΡΣΑΙΑΣ ΖΩΝΗΣ (ΕΓΣΑ 87΄)

α/α	Χ	Ψ
Χ17΄	539598.26	4064089.09
Χ18΄	539611.47	4064094.59
Χ19΄	539629.99	4064108.60
Χ20΄	539663.6	4064119.41
Χ21΄	539702.8	4064117.78
Χ22΄	539710.11	4064118.97
Χ23΄	539718.17	4064123.22
Χ24΄	539744.83	4064161.57
Χ25΄	539747.39	4064169.86
Χ26΄	539746.26	4064179.64
Χ27΄	539772.72	4064181.01
Χ28΄	539819.5	4064180.94
Χ29΄	539820.99	4064166.16
Χ30΄	539770.23	4064166.02
Χ31΄	539725.09	4064100.32
Χ32	539730.13	4064093.14
Χ33΄	539726.07	4064089.57
Χ34΄	539745.71	4064061.93
Χ35΄	539805.88	4064054.99
Χ36΄	539806.5	4064059.54
Χ37΄	539818.35	4064058.01
Χ38΄	539817.08	4064047.86
Χ39΄	539742.53	4064056.46
Χ40΄	539711.91	4064099.05
Χ41΄	539667.25	4064101.44
Χ42΄	539660.96	4064100.85
Χ43΄	539649.53	4064097.61
Χ44΄	539644.19	4064095.66
Χ45΄	539639.42	4064093.20
Χ46΄	539596.34	4064060.77
Χ47΄	539597.13	4063997.89
Χ48΄	539556.7	4063998.17
Χ49΄	539556.03	4064060.25
Χ50΄	539463.21	4064059.8
Χ51΄	539454.73	4064060.27
Χ52΄	539448.5	4064061.3
Χ53΄	539441.60	4064063.34
Χ54΄	539430.06	4064068.85
Χ55΄	539391.08	4064087.95
Χ56΄	539383.08	4064094.81
Χ57΄	539380.51	4064099.43
Χ58΄	539379.93	4064102.85
Χ59΄	539380.93	4064108.77
Χ60΄	539385.05	4064125.63
Χ61΄	539388.04	4064140.40
Χ62΄	539387.53	4064145.06
Χ63΄	539393.60	4064147.16

ΜΕΝΕΣ ΚΟΡΥΦΩΝ ΧΕΡΣΑΙΑΣ ΖΩΝΗΣ (ΕΓΣΑ 87΄)

	Ψ	α/α	Χ	Ψ
25	4064145.37	Χ1	539410.25	4064145.37
74	4064129.23	Χ20	539632.21	4064129.8
13	4064114.47	Χ21	539637.63	4064135.61
.2	4064108.86	Χ22	539654.14	4064136.47
.8	4064103.51	Χ23	539686.24	4064131.02
.8	4064098.46	Χ24	539695.67	4064131.52
32	4064098.08	Χ25	539696.65	4064126.63
.7	4064099.78	Χ26	539703.17	4064127.86
02	4064097.58	Χ27	539705.22	4064124.05
03	4064094.25	Χ28	539712.91	4064128.56
43	4064093.64	Χ29	539709.44	4064135.84
34	4064091.16	Χ30	539721.44	4064149.45
01	4064094.5	Χ31	539722.5	4064155.43
28	4064099.6	Χ32	539726.18	4064163.99
56	4064105.73	Χ33	539730.7	4064174.29
39	4064104.89	Χ34	539732.82	4064191.92
98	4064105.41	Χ35	539772.59	4064207.16
.2	4064104.13			

ΕΛΛΗΝΙΚΗ ΔΗΜΟΚΡΑΤΙΑ
ΝΟΜΟΣ ΚΥΚΛΑΔΩΝ
ΔΗΜΟΣ ΜΗΛΟΥ
Δ/ΝΣΗ ΤΕΧΝΙΚΩΝ ΕΡΓΩΝ, ΠΕΡΙΒΑΛΛΟΝΤΟΣ
ΚΑΙ ΠΟΙΟΤΗΤΑΣ ΖΩΗΣ
ΤΜΗΜΑ ΤΕΧΝΙΚΩΝ ΚΑΙ Η/Μ ΕΡΓΩΝ

ΝΗΣΟΣ ΜΗΛΟΣ

ΕΡΓΟΔΟΤΗΣ : ΔΗΜΟΤΙΚΟ ΛΙΜΕΝΙΚΟ ΤΑΜΕΙΟ ΜΗΛΟΥ
ΕΡΓΟ : ΤΟΠΟΓΡΑΦΙΚΟ ΔΙΑΓΡΑΜΜΑ ΤΡΟΠΟΠΟΙΗΣΗΣ ΧΕΡΣΑΙΑΣ ΖΩΝΗΣ ΛΙΜΕΝΑ ΑΔΑΜΑΝΤΑ
ΘΕΣΗ : ΑΔΑΜΑΝΤΑ ΝΗΣΟΣ ΜΗΛΟΣ
ΣΧΕΔΙΟ : ΤΟΠΟΓΡΑΦΙΚΟ ΔΙΑΓΡΑΜΜΑ

ΚΛΙΜΑΚΑ 1:500	ΑΡ. ΣΧΕΔΙΟΥ 2	ΗΜΕΡΟΜΗΝΙΑ

ΣΥΝΤΑΞΗ ΜΕΛΕΤΗΣ

ΔΗΜΗΤΡΗΣ ΖΑΓΟΥΡΗΣ
ΔΕ5 ΔΟΜΙΚΩΝ ΕΡΓΩΝ

ΒΑΣΙΛΙΚΗ ΜΠΡΟΥΤΖΟΥ
ΠΟΛΙΤΙΚΟΣ ΜΗΧΑΝΙΚΟΣ Π.Ε.

ΘΕΩΡΗΘΗΚΕ
ΜΗΛΟΣ 20/02/2015
Ο προϊστάμενος

ΜΑΡΚΟΣ ΤΑΣΙΟΠΟΥΛΟΣ
ΠΟΛΙΤΙΚΟΣ ΜΗΧΑΝΙΚΟΣ Τ.Ε.

Αριθμ. ΔΠΧΣ 2398 (2)

Τροποποίηση του εγκεκριμένου ρυμοτομικού σχεδίου οικισμού Σταυρούπολης Ξάνθης στο Ο.Τ. 23 προς άρση απαλλοτρίωσης ακινήτου φερόμενης ιδιοκτησίας Ελένης Σπύρου σε συμμόρφωση προς την υπ' αριθ. 179/2008 απόφαση του Τριμελούς Διοικητικού Πρωτοδικείου Κομοτηνής (Μεταβατική Έδρα Ξάνθης).

Ο ΠΕΡΙΦΕΡΕΙΑΡΧΗΣ
ΑΝΑΤΟΛΙΚΗΣ ΜΑΚΕΔΟΝΙΑΣ ΚΑΙ ΘΡΑΚΗΣ

Έχοντας υπόψη:

1. Τις διατάξεις των άρθρων 3 και 186 του Ν. 3852/2010 (ΦΕΚ 87/Α/7-6-2010) «Νέα Αρχιτεκτονική της Αυτοδιοίκησης και Αποκεντρωμένης Διοίκησης - Πρόγραμμα Καλλικράτης» όπως τροποποιήθηκαν και συμπληρώθηκαν μεταγενέστερα.

2. Το Π.δ. 144/2010 (ΦΕΚ 237/Α/27-12-2010) «Οργανισμός της Περιφέρειας Ανατολικής Μακεδονίας και Θράκης».

3. Τη με αριθμό Δ.Δ. οικ. 1327/30-03-2016 (ΦΕΚ 1026/Β/2016) απόφαση Περιφερειάρχη Ανατολικής Μακεδονίας και Θράκης περί εξουσιοδότησης υπογραφής εγγράφων, αποφάσεων και άλλων πράξεων «Με Εντολή Περιφερειάρχη» στους Προϊστάμενους Γενικών Διευθύνσεων, Διευθύνσεων, Τμημάτων και Γραφείων της Περιφέρειας ΑΜΘ.

4. Τις διατάξεις του Ν.δ/τος της 17/7/1923 (ΦΕΚ 228/Α/16-8-1923) «Περί σχεδίων πόλεων, κωμών και συνοικισμών του Κράτους και οικοδομής αυτών» όπως τροποποιήθηκαν και συμπληρώθηκαν μεταγενέστερα.

5. Τις διατάξεις του Ν. 1337/1983 (ΦΕΚ 33/Α/04-03-1983) όπως τροποποιήθηκαν και συμπληρώθηκαν μεταγενέστερα.

6. Το άρθρο 10 του Ν. 3044/2002 «Μεταφορά Συντελεστή Δόμησης και ρυθμίσεις άλλων θεμάτων αρμοδιότητας Υπουργείου Περιβάλλοντος, Χωροταξίας και Δημοσίων Έργων» (ΦΕΚ 197/Α/27-8-2002).

7. Τα άρθρα 6, 31 και 32 του Ν. 4067 «Νέος Οικοδομικός Κανονισμός» (ΦΕΚ 79/Α/09-04-2012) όπως τροποποιήθηκαν και συμπληρώθηκαν μεταγενέστερα.

8. Τα άρθρα 3 και 6 του Ν. 4315/2014 «Πράξεις εισφοράς σε γη και σε χρήμα-Ρυμοτομικές απαλλοτριώσεις και άλλες διατάξεις» (ΦΕΚ 269/Α/24-12-2014).

9. Την Εγκ.-43511/161/55/13-6-1988 (Εγκ. 55/88) «Οδηγίες και προδιαγραφές για τροποποιήσεις, επεκτάσεις, ρυμοτομικών σχεδίων».

10. Την Εγκ.-18894/6/5-5-2006 (Εγκ. 6/06) του ΥΠΕΧΩΔΕ «Άσκηση αρμοδιοτήτων πολεοδομικού σχεδιασμού».

11. Την Εγκ.-29829/14-06-2012 (Εγκ. 10/2012) του ΥΠΕΚΑ «Αρμοδιότητες γνωμοδότησης ΣΥ.ΠΟ.Θ.Α. Περιφερειακών Ενοτήτων/ Περιφερειών για θέματα πολεοδομικού σχεδιασμού».

12. Την υπ' αριθ. 1162/21-03-2016 κοινή απόφαση Υφυπουργού Εσωτερικών και Διοικ. Ανασυγκρότησης και Αναπληρωτή Υπουργού Παραγωγικής Ανασυγκρότησης Περιβάλλοντος και Ενέργειας «Τροποποίηση της με αρ. 5254/29-08-2014 κοινής υπουργικής απόφασης με θέμα "Συγκρότηση Κεντρικού Συμβουλίου Πολεοδομικών Θεμάτων και Αμφισβητήσεων Μακεδονίας και Θράκης (ΚΕΣΥΠΟΘΑΜΑΘ)"» (ΑΔΑ: Ω3ΨΝ465ΦΘΕ-2ΡΩ).

13. Τη διανομή του Υπουργείου Γεωργίας έτους 1975 και 1976 για τον συνοικισμό Σταυρούπολης του Δήμου Ξάνθης το σχέδιο της οποίας επέχει θέση ρυμοτομικού σχεδίου.

14. Την υπ' αριθ. 3177/13-11-1987 απόφαση Νομάρχη Ξάνθης (ΦΕΚ 1191/Δ/14-12-1987) με θέμα «Καθορισμός ορίων και όρων και περιορισμών δόμησης στον οικισμό Σταυρούπολη του Ν. Ξάνθης».

15. Την υπ' αριθ. 2798/02-10-1990 απόφαση Νομάρχη Ξάνθης (ΦΕΚ 604/Δ/30-10-1990) με θέμα «Έγκριση Πολεοδομικής μελέτης του οικισμού Σταυρούπολης Ν. Ξάνθης».

16. Την από 24-07-2006 αίτηση άρσης ρυμοτομικής απαλλοτρίωσης της Ελένης συζ. Γεωργίου Σπύρου ενώπιον του Διοικητικού Πρωτοδικείου Κομοτηνής με την οποία ζήτησε την ακύρωση της παράλειψης της Διοίκησης να άρει την ρυμοτομική απαλλοτρίωση της ιδιοκτησίας της και να προβεί στη τροποποίηση του ρυμοτομικού σχεδίου ούτως ώστε να καταστεί η απαλλοτριούμενη ιδιοκτησία της οικοδομήσιμος χώρος.

17. Την υπ' αριθ. 179/2008 απόφαση του Διοικητικού Πρωτοδικείου Κομοτηνής (Μεταβατική Έδρα Ξάνθης).

18. Το υπ' αριθμ. 1376/2009 πρακτικό της Τριμελούς Επιτροπής του ΝΣΚ.

19. Τα υπ' αριθ. 21/2015 και 44/2015 πρακτικά του Τριμελούς Συμβουλίου Συμμόρφωσης του Διοικητικού Πρωτοδικείου Κομοτηνής.

20. Το με αρ.πρωτ. 1387/11-05-2015 έγγραφο της Δ/νσης Δόμησης Δήμου Ξάνθης με συνημμένο φάκελο.

21. Το υπ' αριθ. 1257/03-06-2015 έγγραφο της Δ/νσης Δόμησης Δήμου Ξάνθης προς την Ελένη Σπύρου.

22. Τη με αρ. πρωτ. ΔΠΧΣ 2126/03-06-2015 διαβίβαση φακέλου προς τη Δ/νση Περιβάλλοντος και Πολιτισμού του Υπουργείου Εσωτερικών και Διοικητικής Ανασυγκρότησης (π. Υπουργείο Μακεδονίας και Θράκης).

23. Το με αρ. πρωτ. 2268/18-06-2015 έγγραφο της Δ/νσης Περιβάλλοντος και Πολιτισμού του Υπουργείου Εσωτερικών και Διοικητικής Ανασυγκρότησης με το οποίο επιστράφηκε ο φάκελος και παρασχέθηκαν οδηγίες.

24. Το απόσπασμα χάρτη συνοικισμού Σταυρούπολης διανομής έτους 1975 και 1976 κλίμακας 1/1000.

25. Τα φύλλα 03.11 και 03.12 του κτηματολογικού διαγράμματος της πολεοδομικής μελέτης που εγκρίθηκε με την υπ' αριθ. 2798/02-10-1990 απόφαση Νομάρχη Ξάνθης (ΦΕΚ 604/Δ/30-10-1990), επί των οποίων συντάχθηκε η πρόταση τροποποίησης από την Δ/νση Δόμησης του Δήμου Ξάνθης.

26. Την υπ' αρ. 232/2015 απόφαση Δημοτικού Συμβουλίου του Δήμου Ξάνθης με θετική γνωμοδότηση υπέρ της πρότασης τροποποίησης.

27. Τα αποδεικτικά των ατομικών κοινοποιήσεων της ανακοίνωσης της απόφασης του Δ.Σ. στους άμεσα ή έμμεσα θιγόμενους καθώς και της τοιχοκόλλησή της στο πίνακα ανακοινώσεων του καταστήματος της Δημοτικής Ενότητας Σταυρούπολης και στην πλατεία του οικισμού Σταυρούπολης.

28. Την υπ' αριθ. πρωτ. 3684/11-11-2015 βεβαίωση Αντιδημάρχου Ξάνθης ότι δεν υποβλήθηκε καμία ένσταση και ότι κανένα οικόπεδο δεν γίνεται μη άρτιο και δεν ρυμοτομείται κανένα κτίσμα που έχει ανεγερθεί νόμιμα.

29. Το με αρ. πρωτ. 3886/30-11-2015 έγγραφο της Δ/νσης Δόμησης Δήμου Ξάνθης με συνημμένο φάκελο.

30. Το με αρ. πρωτ. ΔΠΧΣ 5425/09-12-2015 έγγραφο μας προς τη Δ/νση Περιβάλλοντος και Πολιτισμού του Υπουργείου Εσωτερικών και Διοικητικής Ανασυγκρότησης (π. Υπουργείο Μακεδονίας και Θράκης) για παροχή γνωμοδότησης.

31. Το με αρ. πρωτ. 4893/21-12-2015 έγγραφο της Δ/νσης Περιβάλλοντος και Πολιτισμού του Υπουργείου Εσωτερικών και Διοικητικής Ανασυγκρότησης με παροχή σύμφωνης γνώμης.

32. Την από 19-01-2016 εισήγηση της Υπηρεσίας μας προς το Κεντρικό Συμβούλιο Πολεοδομικών Θεμάτων και Αμφισβητήσεων Μακεδονίας και Θράκης (ΚΕ.ΣΥ.ΠΟ.Θ.Α.ΜΑ.Θ.).

33. Το απόσπασμα του πρακτικού με αριθμό 1/17-05-2016 (θέμα 2ο) του ΚΕ.ΣΥ.ΠΟ.Θ.Α.ΜΑ.Θ. με ομόφωνη θετική γνωμοδότηση υπέρ της έγκρισης της τροποποίησης του εγκεκριμένου ρυμοτομικού σχεδίου οικισμού Σταυρούπολης Δήμου Ξάνθης στο Ο.Τ. 23 στην ιδιοκτησία της Ελένης Σπύρου σε συμμόρφωση προς την υπ' αριθ. 179/2008 απόφαση του Τριμελούς Διοικητικού Πρωτοδικείου Κομοτηνής (Μεταβατική Έδρα Ξάνθης)..

34. Το γεγονός ότι από τις κανονιστικές διατάξεις της παρούσας δεν προκαλείται δαπάνη σε βάρος του κρατικού προϋπολογισμού και του προϋπολογισμού του οικείου ΟΤΑ.

Επειδή:

Έχουν υποβληθεί τα δικαιολογητικά που ορίζει η εγκύκλιος 55/1988 και λαμβάνοντας υπόψη τα ακόλουθα:

• Την υπ' αριθμ. 179/2008 απόφαση του Τριμελούς Διοικητικού Πρωτοδικείου Κομοτηνής (Μεταβατική Έδρα Ξάνθης), σύμφωνα με την οποία το Δικαστήριο ακυρώνει την σιωπηρή άρνηση της Διοίκησης να άρει το επιβληθέν ρυμοτομικό βάρος σε βάρος της ιδιοκτησίας της προσφεύγουσας, βεβαιώνει την άρση της απαλλοτρίωσης του ακινήτου της προσφεύγουσας με αριθμό ιδιοκτησίας 214 που βρίσκεται στο ΟΤ 23 του οικισμού Σταυρούπολης Ξάνθης και συγκεκριμένα ενός οικοπέδου εμβαδού 292τ.μ. μετά της επ' αυτού διώροφης οικίας επιφανείας 150τ.μ. και αναπέμπει την υπόθεση στη Διοίκηση προκειμένου να άρει, με αντίστοιχη τροποποίηση του οικείου ρυμοτομικού σχεδίου, την επίδικη δέσμευση.

• Το υπ' αριθμ. 1376/2009 πρακτικό της Τριμελούς Επιτροπής του ΝΣΚ σύμφωνα με το οποίο η Τριμελής επιτροπή της Κ.Υ. του Ν.Σ.Κ. γνωμοδότησε υπέρ της μη ασκήσεως αιτήσεως αναιρέσεως υπό του Ελληνικού Δημοσίου κατά της υπ' αριθμ. 179/2008 ανέκκλητης αποφάσεως του Τριμελούς Διοικητικού Πρωτοδικείου Κομοτηνής (Μεταβατική έδρα Ξάνθης).

• Το υπ' αριθ. 21/2015 πρακτικό του Τριμελούς Συμβουλίου Συμμόρφωσης του Διοικητικού Πρωτοδικείου Κομοτηνής το οποίο διαπίστωσε αδικαιολόγητη παράλειψη της Διοίκησης να συμμορφωθεί προς την 179/2008 απόφαση του Τριμελούς Διοικητικού Πρωτοδικείου Κομοτηνής (Μεταβατική Έδρα Ξάνθης) και κάλεσε την Περιφέρεια Ανατολικής Μακεδονίας και Θράκης να συμμορφωθεί προς το περιεχόμενο της ανωτέρω απόφασης εντός τριμήνου από την κοινοποίηση του παρόντος πρακτικού.

• Το υπ' αριθ. 44/2015 πρακτικό του Τριμελούς Συμβουλίου Συμμόρφωσης του Διοικητικού Πρωτοδικείου Κομοτηνής το οποίο έκρινε ότι, παρά το γεγονός ότι οι οφειλόμενες προς συμμόρφωση ενέργειες δεν έχουν ολοκληρωθεί, η παράλειψη συμμόρφωσης της Περιφέρειας Ανατολικής Μακεδονίας και Θράκης προς την 179/2008 δικαστική απόφαση παρίσταται, εν προκειμένω, δικαιολογημένη, ενόψει και της διενέργειας πράξεων από αυτή που δεικνύουν, καταρχήν, τη σοβαρότητα της προθέσεως να συμμορφωθεί, εξακολουθεί δε να υφίσταται ακέραια η υποχρέωση συμμόρφωσης της Διοίκησης προς την προαναφερθείσα δικαστική απόφαση.

• Το υπ' αριθ. 1257/03-06-2015 έγγραφο της Δ/νσης Δόμησης Δήμου Ξάνθης προς την Ελένη Σπύρου με το οποίο ζήτησε την προσκόμιση τοπογραφικού διαγράμματος της ιδιοκτησίας της σύμφωνα με τις ισχύουσες προδιαγραφές και σε κατάλληλη κλίμακα «χωρίς ωστόσο να περιλαμβάνονται μεταξύ αυτών πλήρης ή μη πρόταση περί τροποποίησης του ρυμοτομικού σχεδίου», δεδομένου ότι ο μοναδικός που μπορεί να υποδείξει κατά την αποτύπωση τα όρια της ιδιοκτησίας του και να υπογράψει επί του τοπογραφικού διαγράμματος για την ορθή υλοποίησή τους είναι ο ιδιοκτήτης.

• Το από 19-06-2015 έγγραφο του Σπύρου Γεώργιου, ως πληρεξούσιου της Ελένης Σπύρου, προς το Δήμο Ξάνθης, με το οποίο απάντησε ότι τα μόνα που έχει υποχρέωση να προσκομίσει είναι φωτοαντίγραφα τίτλων ιδιοκτησίας, πιστοποιητικά μεταγραφής και φωτογραφίες τα οποία έχει ήδη προσκομίσει στο Δήμο Ξάνθης με την υπ' αριθ. 2651/25-10-2012 αίτησή του.

• Το γεγονός ότι το κτίσμα που βρίσκεται εντός του οικοπέδου 214, ιδιοκτησίας Ελένης Σπύρου, στο Ο.Τ. 23 του οικισμού Σταυρούπολης έχει χαρακτηριστεί ως διατηρητέο σύμφωνα με την με αρ. πρωτ. 7744/01-09-2008 απόφαση Υπουργού Μακεδονίας και Θράκης «Χαρακτηρισμός ως διατηρητέου του κτιρίου που βρίσκεται στο Δήμο Σταυρούπολης Νομού Ξάνθης, φερόμενου ως ιδιοκτησία της Ελένης Σπύρου (γένος Αθανασίου Κουρτερίδη) και καθορισμός ειδικών όρων και περιορισμών δόμησής του» (ΦΕΚ 401/ΑΑΠ/11-09-2008).

• Τη νομολογία του ΣΤΕ σύμφωνα με την οποία η κατάργηση του ρυμοτομικού σχεδίου είναι ανεκτή και προβλέπεται νομίμως - ακόμα και αν καταργούνται κοινόχρηστοι χώροι - στις περιπτώσεις όπου ρυμοτομούνται κτίρια που έχουν χαρακτηρισθεί διατηρητέα και τούτο διότι η διάσωση και ανάδειξη του πολιτιστικού αγαθού υπερισχύει της ρυμοτομικής ρύθμισης.

• Τα υπ' αριθ. 459/1994 και 374/1995 πρακτικά του ΣΤΕ σύμφωνα με τα οποία τμήματα του ρυμοτομικού σχεδίου είναι νομίμως καταργημένα με την κήρυξη ως διατηρητέων κτιρίων τα οποία ερυμοτομούντο από αυτό, η τροποποίηση μάλιστα του ρυμοτομικού σχεδίου στις περιπτώσεις αυτές είναι περιττή.

• Το με αρ. πρωτ. 2268/18-06-2015 έγγραφο της Δ/νσης Περιβάλλοντος και Πολιτισμού του Υπουργείου Εσωτερικών και Διοικητικής Ανασυγκρότησης (στ΄ σχετικό) με το οποίο μας γνώρισε ότι σε εφαρμογή της υπ' αριθ. 179/2008 απόφασης πρέπει να τροποποιηθεί το ρυμοτομικό σχέδιο και να αρθεί η ρυμοτομική δέσμευση του οικοπέδου επειδή επ' αυτού υφίσταται διατηρητέο κτίσμα και ο περιβάλλων χώρος του αποτελεί παρακολούθημα του εν λόγω κτίσματος.

• Το απόσπασμα χάρτη συνοικισμού Σταυρούπολης διανομής έτους 1975 και 1976 κλίμακας 1/1000.

• Τα φύλλα 03.11 και 03.12 του κτηματολογικού διαγράμματος της πολεοδομικής μελέτης που εγκρίθηκε με την υπ' αριθ. 2798/02-10-1990 απόφαση Νομάρχη Ξάνθης (ΦΕΚ 604/Δ/30-10-1990), επί των οποίων συντάχθηκε η πρόταση τροποποίησης από την Δ/νση Δόμησης του Δήμου Ξάνθης.

• Την υπ' αριθμ. 232/2015 απόφαση Δημοτικού Συμβουλίου του Δήμου Ξάνθης με θετική γνωμοδότηση υπέρ της πρότασης τροποποίησης.

• Όσον αφορά την επιβολή εισφοράς σε γη, σύμφωνα με την παρ. 6 του άρθρου 6 του Ν. 4315/2014 και του άρθρου 20 του Ν. 2508/1997, όπως τροποποιήθηκε και ισχύει, αυτή δεν επιβάλλεται καθόσον η αρχική ένταξη της ιδιοκτησίας σε σχέδιο έγινε με την διανομή του συνοικισμού Σταυρούπολης έτους 1975 και 1976, ενώ ο χαρακτηρισμός της ιδιοκτησίας ως κοινόχρηστου χώρου έγινε με την έγκριση της πολεοδομικής μελέτης με την υπ' αριθμ. 2798/2-9-1990 απόφαση Νομάρχη Ξάνθης (ΦΕΚ 604/Δ/30-10-1990).

• Η άρση αυτή καθίσταται αναγκαία καθώς επί του ανωτέρω ακινήτου υφίσταται διατηρητέο κτίσμα και ο περιβάλλων χώρος του αποτελεί παρακολούθημα του εν λόγω κτίσματος, αποφασίζουμε:

1. Εγκρίνεται η τροποποίηση του εγκεκριμένου ρυμοτομικού σχεδίου οικισμού Σταυρούπολης Δήμου Ξάνθης στο ΟΤ 23 στην ιδιοκτησία της Ελένης Σπύρου σε συμμόρφωση προς την υπ' αριθμ. 179/2008 απόφαση του Τριμελούς Διοικητικού Πρωτοδικείου Κομοτηνής (Μεταβατική Έδρα Ξάνθης) για την άρση της ρυμοτομικής απαλλοτρίωσης που επιβλήθηκε στην ιδιοκτησία της Ελένης Σπύρου με την υπ' αριθ. 2798/02-10-1990 απόφαση Νομάρχη Ξάνθης (ΦΕΚ 604/Δ/30-10-1990) «Έγκριση Πολεοδομικής μελέτης του οικισμού Σταυρούπολης Νομού Ξάνθης», με τον αποχαρακτηρισμό του ακινήτου με αριθμό ιδιοκτησίας 214 που βρίσκεται στο ΟΤ 23 του οικισμού Σταυρούπολης Ξάνθης εμβαδού 292τ.μ. από Κοινόχρηστο Χώρο-Πλατεία σε οικοδομήσιμο, όπως φαίνεται στα φύλλα 03.11 και 03.12 του κτηματολογικού διαγράμματος της πολεοδομικής μελέτης επί των οποίων συντάχθηκε η πρόταση τροποποίησης από την Δ/νση Δόμησης του Δήμου Ξάνθης που θεωρήθηκαν από τη Δ/νση Περιβάλλοντος και Χωρικού Σχεδιασμού της Περιφέρειας Αν. Μακεδονίας και Θράκης και συνοδεύουν την παρούσα απόφαση.

2. Οι οικοδομικές - ρυμοτομικές γραμμές περιγράφονται ως εξής: Η οικοδομική γραμμή στην βόρεια πλευρά της ιδιοκτησίας ταυτίζεται με την υφιστάμενη ρυμοτομική γραμμή υπό στοιχεία (Η, Α). Στο σημείο Α, η οικοδομική γραμμή, κατευθύνεται προς νότο έως την τομή της με το ίχνος της διώροφης κατοικίας υπό στοιχεία (Α, Θ). Η οικοδομική γραμμή ακολουθεί δυτικά το ίχνος της διώροφης κατοικίας υπό στοιχεία (Θ, Ι) και συνεχίζει νότια επί του ίχνους της διώροφης κατοικίας υπό στοιχεία (Ι, Κ). Στη συνέχεια, η οικοδομική γραμμή, κατευθύνεται ανατολικά επί του ίχνους της διώροφης οικοδομής υπό στοιχεία (Κ, Λ) και κατευθυνόμενη προς νότο ακολουθεί την υφιστάμενη ρυμοτομική γραμμή υπό στοιχεία (Λ, Β). Στο σημείο Β, η οικοδομική γραμμή, κατευθύνεται ανατολικά έως το σημείο Μ (το οποίο σημείο είναι η τομή της προέκτασης του ίχνους του ανατολικού τοίχου του κτίσματος που υπάρχει εντός της ιδιοκτησίας με την υφιστάμενη ρυμοτομική γραμμή). Στην ανατολική πλευρά της ιδιοκτησίας η οικοδομική γραμμή από το σημείο Ε κατευθύνεται νοτιοανατολικά ακολουθώντας το ίχνος της περίφραξης έως το σημείο Ν το οποίο αποτελεί το όριο της ιδιοκτησίας με την όμορη της, υπό στοιχεία 215 της διανομής του συνοικισμού Σταυρούπολης. Όλα τα παραπάνω εμφανίζονται στα φύλλα 03.11 και 03.12 του κτηματολογικού διαγράμματος της πολεοδομικής μελέτης επί των οποίων συντάχθηκε η πρόταση τροποποίησης από την Δ/νση Δόμησης του Δήμου Ξάνθης.

3. Καθορίζονται ως όροι δόμησης για την ιδιοκτησία της οποίας αίρεται η ρυμοτομική απαλλοτρίωση οι ισχύοντες όροι δόμησης του τομέα Ι της εγκεκριμένης πολεοδομικής μελέτης, μέσα στον οποίο τομέα εμπίπτει η ιδιοκτησία, και όπως αναλυτικά αναγράφονται στα φύλλα 03.11 και 03.12 του κτηματολογικού διαγράμματος της πολεοδομικής μελέτης επί των οποίων συντάχθηκε η πρόταση τροποποίησης από την Δ/νση Δόμησης του Δήμου Ξάνθης.

4. Η ισχύς της παρούσας απόφασης αρχίζει από την δημοσίευσή της στην Εφημερίδα της Κυβερνήσεως.

Επιτρέπεται η υποβολή προσφυγής στον Γενικό Γραμματέα Αποκεντρωμένης Διοίκησης Μακεδονίας και Θράκης, μόνο για Παράβαση του Νόμου, σύμφωνα με τις διατάξεις 227 και 238 του Ν. 3852/2010 (ΦΕΚ 87/Α/2010) και σε προθεσμία δέκα πέντε (15) ημερών από τη δημοσίευσή της στην Εφημερίδα της Κυβερνήσεως.

Η απόφαση αυτή με το θεωρημένο διάγραμμα να δημοσιευθούν στην Εφημερίδα της Κυβερνήσεως.

Κομοτηνή, 31 Μαΐου 2016

Με εντολή Περιφερειάρχη
Ο Προϊστάμενος Γενικής Διεύθυνσης
Αναπτυξιακού Προγραμματισμού,
Περιβάλλοντος και Υποδομών

ΚΩΝΣΤΑΝΤΙΝΟΣ ΚΑΛΟΥΔΗΣ

ΝΟΜΑΡΧΙΑ ΞΑΝΘΗΣ
ΤΜΗΜΑ ΠΟΛΕΟΔΟΜΙΑΣ

ΚΤΗΜΑΤΟΛΟΓΙΚΟ ΔΙΑΓΡΑΜΜΑ

ΚΑ 09.66
03.11

ΑΡΙΘ. ΠΡΩΤ. ΑΠΟΦΑΣΗΣ ΝΟΜΑΡΧΗ 2978 ΤΗΣ 2.10.1990

Η ΑΠΟΦΑΣΗ ΑΥΤΗ ΑΦΟΡΑ: την έγκριση της Πολεοδομικης μελετης οικ. Σταυρουπολης Ν. ΞΑΝΘΗΣ

ΚΑΠΑΤΖΟΓΛΟΥ
ΝΟΜΑΡΧΗΣ ΞΑΝΘΗΣ

ΙΣΧΥΟΝΤΕΣ ΟΡΟΙ ΔΟΜΗΣΗΣ οικισμός "ΣΤΑΥΡΟΥΠΟΛΗ"

ΟΡΟΙ ΔΟΜΗΣΗΣ οικισμός "ΣΤΑΥΡΟΥΠΟΛΗ"

Απ. Νομάρχη 2798/2.10.1990 Έγκριση Πολεοδομικής Μελέτης

ΑΡΤΙΟΤΗΤΑ (Τομέας Ι)

- Ελάχιστο εμβαδό = 300 τ.μ.
- Ελάχιστο πρόσωπο = 14 μ.
- Τα προ 3.5.1985 οικόπεδα θεωρούνται άρτια ως έχουν.
- Χρήση γης: εντός των Ο.Τ. γενική κατοικία (άρθρο 5 Π.Δ. 81/80 - ΦΕΚ 27Α)
- Συντελεστής δόμησης 1,60 για 0-100τ.μ.
- Συντελεστής δόμησης 0,80 για 100-200τ.μ.
- Συντελεστής δόμησης 0,60 για 200-300τ.μ.
- Συντελεστής δόμησης 0,40 για πέραν των 300τ.μ.
- Μέγιστη δόμηση 400 τ.μ.

α. Για τμήμα οικοπέδου το οποίο έχει χαρακτηριστεί χώρος για ανέγερση κτιρίων κοινής ωφέλειας επιφάνειας πέραν των 300τ.μ. Σ.Δ. 0.80 χωρίς περιορισμό στη συνολική επιφάνεια ορόφων.

β. Για οικοπέδα τουριστικών εγκαταστάσεων ή αμιγούς επαγγελματικής χρήσης ο Σ.Δ. ορίζεται ως εξής:
- Για το πέραν των 300τ.μ. και εως 2000τ.μ. τμήμα οικοπέδου ο Σ.Δ. ορίζεται σε 0.60
- Για το πέραν των 2000τ.μ. και εως 4000τ.μ. τμήμα οικοπέδου ο Σ.Δ. ορίζεται σε 0.50
- Για το πέραν των 4000τ.μ. τμήμα του οικοπέδου ο Σ.Δ. ορίζεται σε 0.40

Σε όλες τις παραπάνω τα κτίρια ανεγείρονται χωρίς περιορισμούς στη συνολική επιφάνεια ορόφων.

- Ποσοστό κάλυψης: κατά Νοκ' 12
- Μέγιστο ύψος = 8.50μ. + 2.00μ για στέγη (Ελάχιστο ύψος ορόφου κατά ΓΟΚ'85)
- Ελεύθερη τοποθέτηση του κτιρίου στο οικόπεδο όπου δεν εφάπτεται με τα πίσω και πλάγια όρια, αφήνεται απόσταση τουλάχιστο 2.50μ.

α. Υποχρεωτικά επιβάλλεται με την εξάντληση του Σ.Δ. ή μετά τον δεύτερο όροφο η κάλυψη με βυζαντινό κεραμίδι.
β. Επιβάλλονται τα ξύλινα κουφώματα.
γ. Υλικά όψεων: πέτρα και σοβάς.
δ. Χρώματα όψεων: άσπρο, γκρίζο, ώχρα.

ΠΡΟΤΕΙΝΟΜΕΝΟΙ ΟΡΟΙ ΔΟΜΗΣΗΣ: ΟΠΩΣ ΟΙ ΙΣΧΥΟΝΤΕΣ

ΔΗΜΟΣ ΞΑΝΘΗΣ
ΔΙΕΥΘΥΝΣΗ ΔΟΜΗΣΗΣ
Τμημα Πολεοδομικων & Χωροταξικων Εφαρμογων

Ελέγχθηκε και Θεωρήθηκε

Ο ΕΛΕΓΚΤΗΣ
ΣΤΥΛΙΑΝΙΔΗΣ ΝΙΚΟΛΑΟΣ
ΤΟΠΟΓΡΑΦΟΣ ΜΗΧ/ΚΟΣ Τ.Ε.

ΔΗΜΟΣ ΞΑΝΘΗΣ
ΘΕΩΡΗΘΗΚΕ
ΞΑΝΘΗ 30.6.2015
Ο Προϊστάμενος Υ.ΔΟΜ.
Νικολόπουλος
Αρχιτέκτονας με Β' Βαθμό

Συνοδεύει την αριθμ. 232/15 απόφαση Δημοτικού Συμβουλίου Ξάνθης

Με εντολή Δημάρχου
Ο Αντιδήμαρχος

ΘΕΩΡΗΘΗΚΕ
Το παρόν συνοδεύει την υπ. Αριθμ. Δ.Π.Χ.Σ. 2398/31-05-2016 Απόφαση Περιφερειάρχη Α.Μ.Θ.
Ο Προϊστάμενος Δ.Π.Χ.Σ.
ΚΩΝΣΤΑΝΤΙΝΟΣ ΚΑΡΑΜΑΝΩΛΗΣ
Αγρ. Τοπογράφος Μηχανικός

Ο ΑΝΑΔΟΧΟΣ

ΞΑΝΘΗ
Ο ΕΠΙΒΛΕΠΩΝ

ΘΕΩΡΗΘΗΚΕ - ΞΑΝΘΗ
Ο ΠΡΟΙΣΤΑΜΕΝΟΣ
ΔΙΕΥΘΥΝΟΥΣΑΣ ΥΠΗΡΕΣΙΑΣ

ΚΛΙΜΑΚΑ 1:1000

ΝΟΜΟΣ	03	ΞΑΝΘΗΣ	
ΔΗΜΟΣ	002	ΣΤΑΥΡΟΥΠΟΛΗΣ	
Μεθοδος συνταξεως		Τοπογραφικα στοιχεια	Επιγεια
		Κτηματολογικα στοιχεια	Επιγεια

ΕΘΝΙΚΟ ΤΥΠΟΓΡΑΦΕΙΟ
Για τεχνικούς λόγους στο σχεδιάγραμμα, από το ηλεκτρονικό αρχείο, έγινε σμίκρυνση κατά ποσοστό 30%

ΝΟΜΑΡΧΙΑ ΞΑΝΘΗΣ
ΤΜΗΜΑ ΠΟΛΕΟΔΟΜΙΑΣ

ΚΤΗΜΑΤΟΛΟΓΙΚΟ ΔΙΑΓΡΑΜΜΑ

Κ.Α. 09-66
03-12

ΑΡΙΘ. ΠΡΩΤ. ΑΠΟΦΑΣΗΣ ΝΟΜΑΡΧΗ 2798 ΤΗΣ 2-10-1990
Η ΑΠΟΦΑΣΗ ΑΥΤΗ ΑΦΟΡΑ: την έγκριση της Πολεοδομικής μελέτης Οικ. Σταυρούπολης Ν. ΞΑΝΘΗΣ

Γ. ΚΑΠΑΤΖΟΓΛΟΥ
Ο ΝΟΜΑΡΧΗΣ ΞΑΝΘΗΣ

ΙΣΧΥΟΝΤΕΣ ΟΡΟΙ ΔΟΜΗΣΗΣ οικισμός "ΣΤΑΥΡΟΥΠΟΛΗ"

ΟΡΟΙ ΔΟΜΗΣΗΣ οικισμός "ΣΤΑΥΡΟΥΠΟΛΗ"
Απ. Νομάρχη 2798/2.10.1990 Έγκριση Πολεοδομικής Μελέτης

ΑΡΤΙΟΤΗΤΑ (Τομέας Ι)

- Ελάχιστο εμβαδό = 300 τ.μ.
- Ελάχιστο πρόσωπο = 14 μ.
- Τα προ 3.5.1985 οικόπεδα θεωρούνται άρτια ως έχουν.

- Χρήση γης: εντός των Ο.Τ. γενική κατοικία (άρθρο 5 Π.Δ. 81/80 - ΦΕΚ 27Α)

- Συντελεστής δόμησης 1,60 για 0-100τ.μ.
- Συντελεστής δόμησης 0,80 για 100-200τ.μ.
- Συντελεστής δόμησης 0,60 για 200-300τ.μ.
- Συντελεστής δόμησης 0,40 για πέραν των 300τ.μ.
- Μέγιστη δόμηση 400 τ.μ.

α. Για τμήμα οικοπέδου το οποίο έχει χαρακτηριστεί χώρος για ανέγερση κτιρίων κοινής ωφέλειας επιφάνειας πέραν των 300τ.μ. Σ.Δ. 0.80 χωρίς περιορισμό στη συνολική επιφάνεια ορόφων.

β. Για οικοπέδα τουριστικών εγκαταστάσεων ή αμιγούς επαγγελματικής χρήσης ο Σ.Δ. ορίζεται ώς εξής:

- Για το πέραν των 300τ.μ. και εως 2000τ.μ. τμήμα οικοπέδου ο Σ.Δ. ορίζεται σε 0.60
- Για το πέραν των 2000τ.μ. και εως 4000τ.μ. τμήμα οικοπέδου ο Σ.Δ. ορίζεται σε 0.50
- Για το πέραν των 4000τ.μ. τμήμα του οικοπέδου ο Σ.Δ. ορίζεται σε 0.40

Σε όλες τις παραπάνω τα κτίρια ανεγείρονται χωρίς περιορισμούς στη συνολική επιφάνεια ορόφων.

- Ποσοστό κάλυψης: κατά Νοκ' 12
- Μέγιστο ύψος = 8.50μ. + 2.00μ για στέγη (Ελάχιστο ύψος ορόφου κατά ΓΟΚ'85)
- Ελεύθερη τοποθέτηση του κτιρίου στο οικόπεδο όπου δεν εφάπτεται με τα πίσω και πλάγια όρια, αφήνεται απόσταση τουλάχιστο 2.50μ.

α. Υποχρεωτικά επιβάλλεται με την εξάντληση του Σ.Δ. ή μετά τον δεύτερο όροφο η κάλυψη με βυζαντινό κεραμίδι.
β. Επιβάλλονται τα ξύλινα κουφώματα.
γ. Υλικά όψεων: πέτρα και σοβάς.
δ. Χρώματα όψεων: άσπρο, γκρίζο, ώχρα.

ΠΡΟΤΕΙΝΟΜΕΝΟΙ ΟΡΟΙ ΔΟΜΗΣΗΣ: ΟΠΩΣ ΟΙ ΙΣΧΥΟΝΤΕΣ

ΔΗΜΟΣ ΞΑΝΘΗΣ
ΔΙΕΥΘΥΝΣΗ ΔΟΜΗΣΗΣ
Τμήμα Πολεοδομικών & Χωροταξικών Εφαρμογών

Ελέγχθηκε και Θεωρήθηκε

Ο Ελεγκτής
ΣΤΥΛΙΑΝΙΔΗΣ ΝΙΚΟΛΑΟΣ
ΤΟΠΟΓΡΑΦΟΣ ΜΗΧ/ΚΟΣ Τ.Ε.

ΔΗΜΟΣ ΞΑΝΘΗΣ
ΘΕΩΡΗΘΗΚΕ

Συνοδεύει την αριθμ. 932/15 απόφαση Δημοτικού Συμβουλίου Ξάνθης

ΘΕΩΡΗΘΗΚΕ
Το παρόν συνοδεύει την υπ. Αριθμ. Δ.Π.Χ.Σ. 2398/31-05-2016 Απόφαση Περιφερειάρχη Α.Μ.Θ.
Ο Προϊστάμενος Δ.Π.Χ.Σ.
ΚΩΝΣΤΑΝΤΙΝΟΣ ... Ο ΑΝΑΠΛΗΡΩΤΗΣ
Αγρ. Τοπογράφος Μηχανικός

ΞΑΝΘΗ
Ο ΕΠΙΒΛΕΠΩΝ

ΘΕΩΡΗΘΗΚΕ - ΞΑΝΘΗ
Ο ΠΡΟΙΣΤΑΜΕΝΟΣ
ΔΙΕΥΘΥΝΟΥΣΑΣ ΥΠΗΡΕΣΙΑΣ

ΚΛΙΜΑΚΑ 1:1000

ΝΟΜΟΣ	03	ΞΑΝΘΗΣ
ΔΗΜΟΣ	002	ΣΤΑΥΡΟΥΠΟΛΗΣ
ΜΕΘΟΔΟΣ ΣΥΝΤΑΞΕΩΣ	Τοπογραφικά στοιχεία	Επίγεια
-//-	Κτηματολογικά στοιχεία	Επίγεια

ΧΩΡΟΣ ΣΤΑΘΜΕΥΣΗΣ
ΑΛΣΟΣ
ΠΛΑΤΕΙΑ
ΠΑΡΚΟ
ΕΙΡΗΝΟΔΙΚΕΙΟ
ΜΟΥΣΕΙΟ
ΠΛΑΤΕΙΑ ΜΕΤΑΞΑ

ΕΘΝΙΚΟ ΤΥΠΟΓΡΑΦΕΙΟ
Για τεχνικούς λόγους στο σχεδιάγραμμα, από το ηλεκτρονικό αρχείο, έγινε σμίκρυνση κατά ποσοστό 32%



ΕΘΝΙΚΟ ΤΥΠΟΓΡΑΦΕΙΟ

Την ευθύνη για την εκτύπωση, διαχείριση και κυκλοφορία των φύλλων της Εφημερίδας της Κυβερνήσεως, (ΦΕΚ) στην έντυπη και ηλεκτρονική έκδοση, **έχει το Εθνικό Τυπογραφείο** το οποίο αποτελεί δημόσια υπηρεσία η οποία υπάγεται στο Υπουργείο Εσωτερικών και Διοικητικής Ανασυγκρότησης. Το Εθνικό Τυπογραφείο έχει επίσης την ευθύνη για την κάλυψη των εκτυπωτικών αναγκών του Δημοσίου. (Ν. 3469/2006, Α΄ 131).

ΥΠΗΡΕΣΙΕΣ ΠΟΥ ΠΑΡΕΧΕΙ ΤΟ ΕΘΝΙΚΟ ΤΥΠΟΓΡΑΦΕΙΟ

1. ΦΥΛΛΟ ΤΗΣ ΕΦΗΜΕΡΙΔΑΣ ΤΗΣ ΚΥΒΕΡΝΗΣΕΩΣ (ΦΕΚ)

Η ηλεκτρονική μορφή των ΦΕΚ καθώς και διάφορες πληροφορίες που σχετίζονται με αυτά, **διατίθενται δωρεάν από την ιστοσελίδα www.et.gr.** Για τα ΦΕΚ που δεν έχουν ψηφιοποιηθεί και καταχωρισθεί στην πιο πάνω ιστοσελίδα δίνεται η δυνατότητα δωρεάν αποστολής με ηλεκτρονικό ταχυδρομείο, μετά από αίτηση που υποβάλλεται ηλεκτρονικά με τη συμπλήρωση ειδικής φόρμας.

Η έντυπη μορφή των ΦΕΚ διατίθεται για μεμονωμένα φύλλα με το ανάλογο κόστος από το τμήμα Πωλήσεων απευθείας ή με ταχυδρομική αποστολή μέσω αίτησης παραγγελίας στα ΚΕΠ, ενώ για ετήσια συνδρομή από το τμήμα Συνδρομητών. Το κόστος για ασπρόμαυρο ΦΕΚ από 1 έως 16 σελίδες είναι 1€, προσαυξανόμενο κατά 0,20€ για κάθε επιπλέον οκτασέλιδο ή μέρος αυτού.

Τρόπος αποστολής κειμένων προς δημοσίευση

- Τα κείμενα για δημοσίευση στο ΦΕΚ, από όλες τις δημόσιες υπηρεσίες και τους φορείς του δημόσιου τομέα, **αποστέλλονται στην διεύθυνση webmaster.et@et.gr** με χρήση προηγμένης ψηφιακής υπογραφής και χρονοσήμανσης.
- Οι περιλήψεις Διακηρύξεων Δημοσίων Συμβάσεων, αποστέλλονται στην ηλεκτρονική διεύθυνση dds@et.gr με τη χρήση **απλού** ηλεκτρονικού ταχυδρομείου.
- Κατ' εξαίρεση, πολίτες οι οποίοι δεν έχουν αποκτήσει προηγμένη ηλεκτρονική υπογραφή, μπορούν να αποστέλλουν ταχυδρομικά ή να καταθέτουν με εκπρόσωπό τους κείμενα προς δημοσίευση αποτυπωμένα σε χαρτί, στο Τμήμα Παραλαβής Δημοσιευτέας Ύλης.

Πληροφορίες σχετικά με την αποστολή/κατάθεση εγγράφων προς δημοσίευση, την πώληση των τευχών και τους ισχύοντες τιμοκαταλόγους για όλες τις υπηρεσίες θα βρείτε στην ιστοσελίδα. Επίσης στην ιστοσελίδα μπορείτε να αναζητήσετε πληροφορίες σχετικά με την πορεία δημοσίευσης των εγγράφων, εφόσον γνωρίζετε τον Κωδικό Αριθμό Δημοσιεύματος (ΚΑΔ). Τον ΚΑΔ εκδίδει το Εθνικό Τυπογραφείο για όλα τα κείμενα που πληρούν τις προϋποθέσεις δημοσίευσης.

2. ΚΑΛΥΨΗ ΕΚΤΥΠΩΤΙΚΩΝ ΑΝΑΓΚΩΝ του Δημοσίου και των φορέων του

Το Εθνικό Τυπογραφείο μετά από αίτημα φορέα του Δημοσίου αναλαμβάνει να σχεδιάσει και να εκτυπώσει κάρτες, βιβλία, αφίσες, μπλοκ, μηχανογραφικά έντυπα, φακέλους, φακέλους αλληλογραφίας, κ.ά. Επίσης σχεδιάζει και κατασκευάζει σφραγίδες.

ΕΠΙΚΟΙΝΩΝΙΑ ΜΕ ΤΟ ΕΘΝΙΚΟ ΤΥΠΟΓΡΑΦΕΙΟ

Ταχυδρομική Διεύθυνση: Καποδιστρίου 34, τ.κ. 10432, Αθήνα	Ιστοσελίδα: **www.et.gr**
ΤΗΛΕΦΩΝΙΚΟ ΚΕΝΤΡΟ: 210 5279000 - fax: 210 5279054	Πληροφορίες σχετικά με την λειτουργία της ιστοσελίδας: **helpdesk.et@et.gr**
ΤΜΗΜΑΤΑ ΕΞΥΠΗΡΕΤΗΣΗΣ ΚΟΙΝΟΥ	
Πωλήσεων: (Ισόγειο, τηλ. 210 5279178 - 180) **Συνδρομητών:** (Ημιόροφος, τηλ. 210 5279136) **Πληροφοριών:** (Ισόγειο, Γρ. 3 και τηλεφ. κέντρο 210 5279000) **Παραλαβής Δημ. Ύλης:** (Ισόγειο, τηλ. 210 5279167, 210 5279139)	Αποστολή ψηφιακά υπογεγραμμένων εγγράφων προς δημοσίευση στο ΦΕΚ: **webmaster.et@et.gr**
Ωράριο για το κοινό: Δευτέρα ως Παρασκευή: 8:00 - 13:30	Πληροφορίες για γενικό πρωτόκολλο και αλληλογραφία: **grammateia@et.gr**

